




PLAN LOCAL D'URBANISME LE MALESHERBOIS

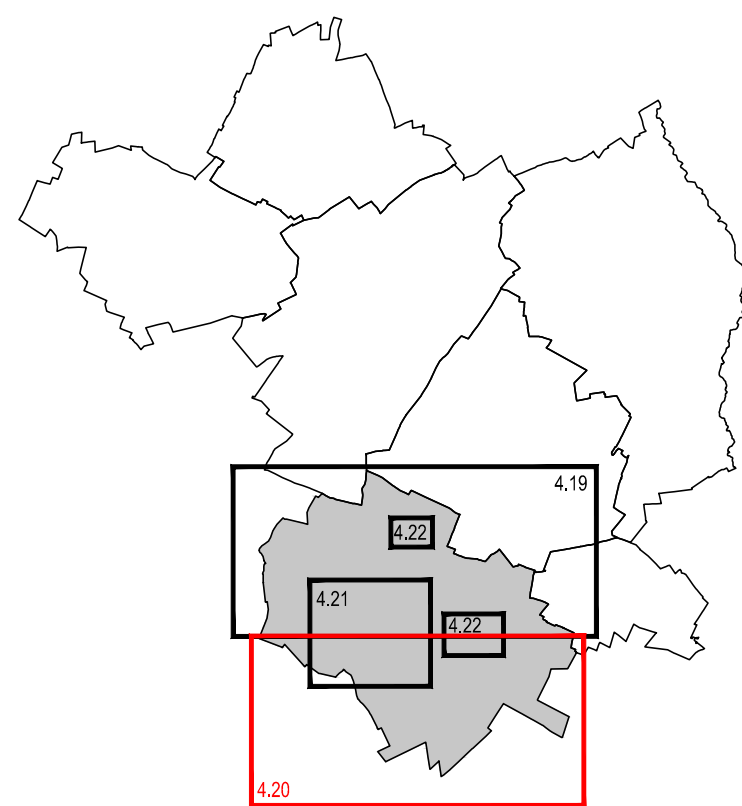

PLAN DE ZONAGE

Manchecourt

Sud

Echelle : 1/5000

Objet	Arrêté le 23 septembre 2025 par le conseil communautaire
Approuvé le	
Révisé le	
Modifié le	
Mis à jour le	