


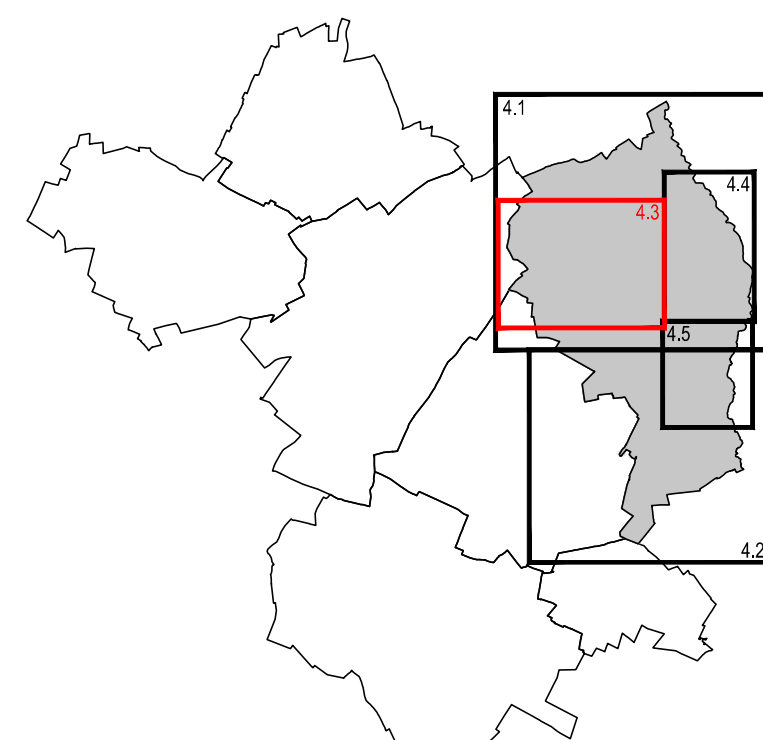

PLAN DE ZONAGE
Malesherbes
Le centre-ville - Partie Ouest

Echelle : 1/2500

Ojet	Arrêté le 23 septembre 2025 par le conseil communautaire
Approuvé le	
Révisé le	
Modifié le	
Mis à jour le	

Terr&Am
1, rue Nispe - 45700 Villemandeur

Légende :

- Limite des zones
-  Espace boisé classé à conserver
-  Secteur soumis à des Orientations d'Aménagement et de Programmation (OAP)
-  Bâtiments pour lesquels le changement de destination est autorisé et réglementé
- + — Limite administrative

Emplacement réservé		
	Objet	Bénéficiaire
(M1)	Centre technique municipal	Commune
(M3)	Création d'une voie douce	Département du Loiret
(M5)	Terrains familiaux locatifs	Commune

Eléments du paysage à préserver au titre de
l'article L.151-19 du code de l'urbanisme

Patrimoine architectural :

☐ Bât/ouvrage remarquable

Bt Bâtiment

Fa Façade

☐ **Mu** Mur

☐ **FU** Fortall/FU

☐ **Rt** Rent

☐ Font Secteur

Enb Ensemble bâti

- Élément architectural

☒ Croix/Oratoire

Fo Fontaine

La Lavoir

☐ No Monument Total

Patrimoine naturel :

Haie

- Arbre

Alignement d'arbres

☐ Espace arboré

J Jardin

