


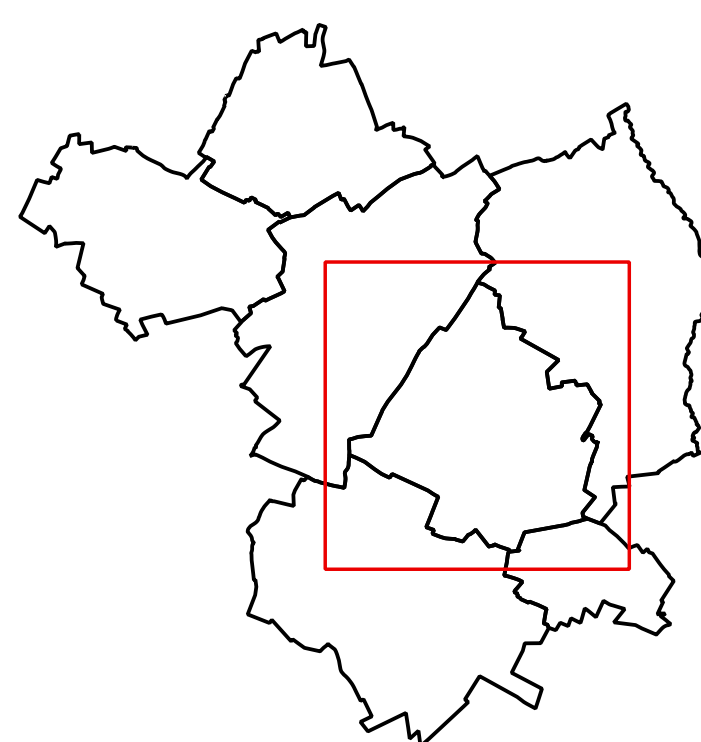

PLAN DU RESEAU D'EAU POTABLE


Commune déléguée de Coudray

Echelle 1/7500

Objet	Arrêté le 23 septembre 2025 par le conseil communautaire
Approuvé le	
Révisé le	
Modifié le	
Mis à jour le	


Légende :

- Canalisations
- 🔗 Forage
- 🏰 Château d'eau
- 🚒 Bouche incendie
- 🚒 Poteau incendie
- 🚒 Réserve incendie

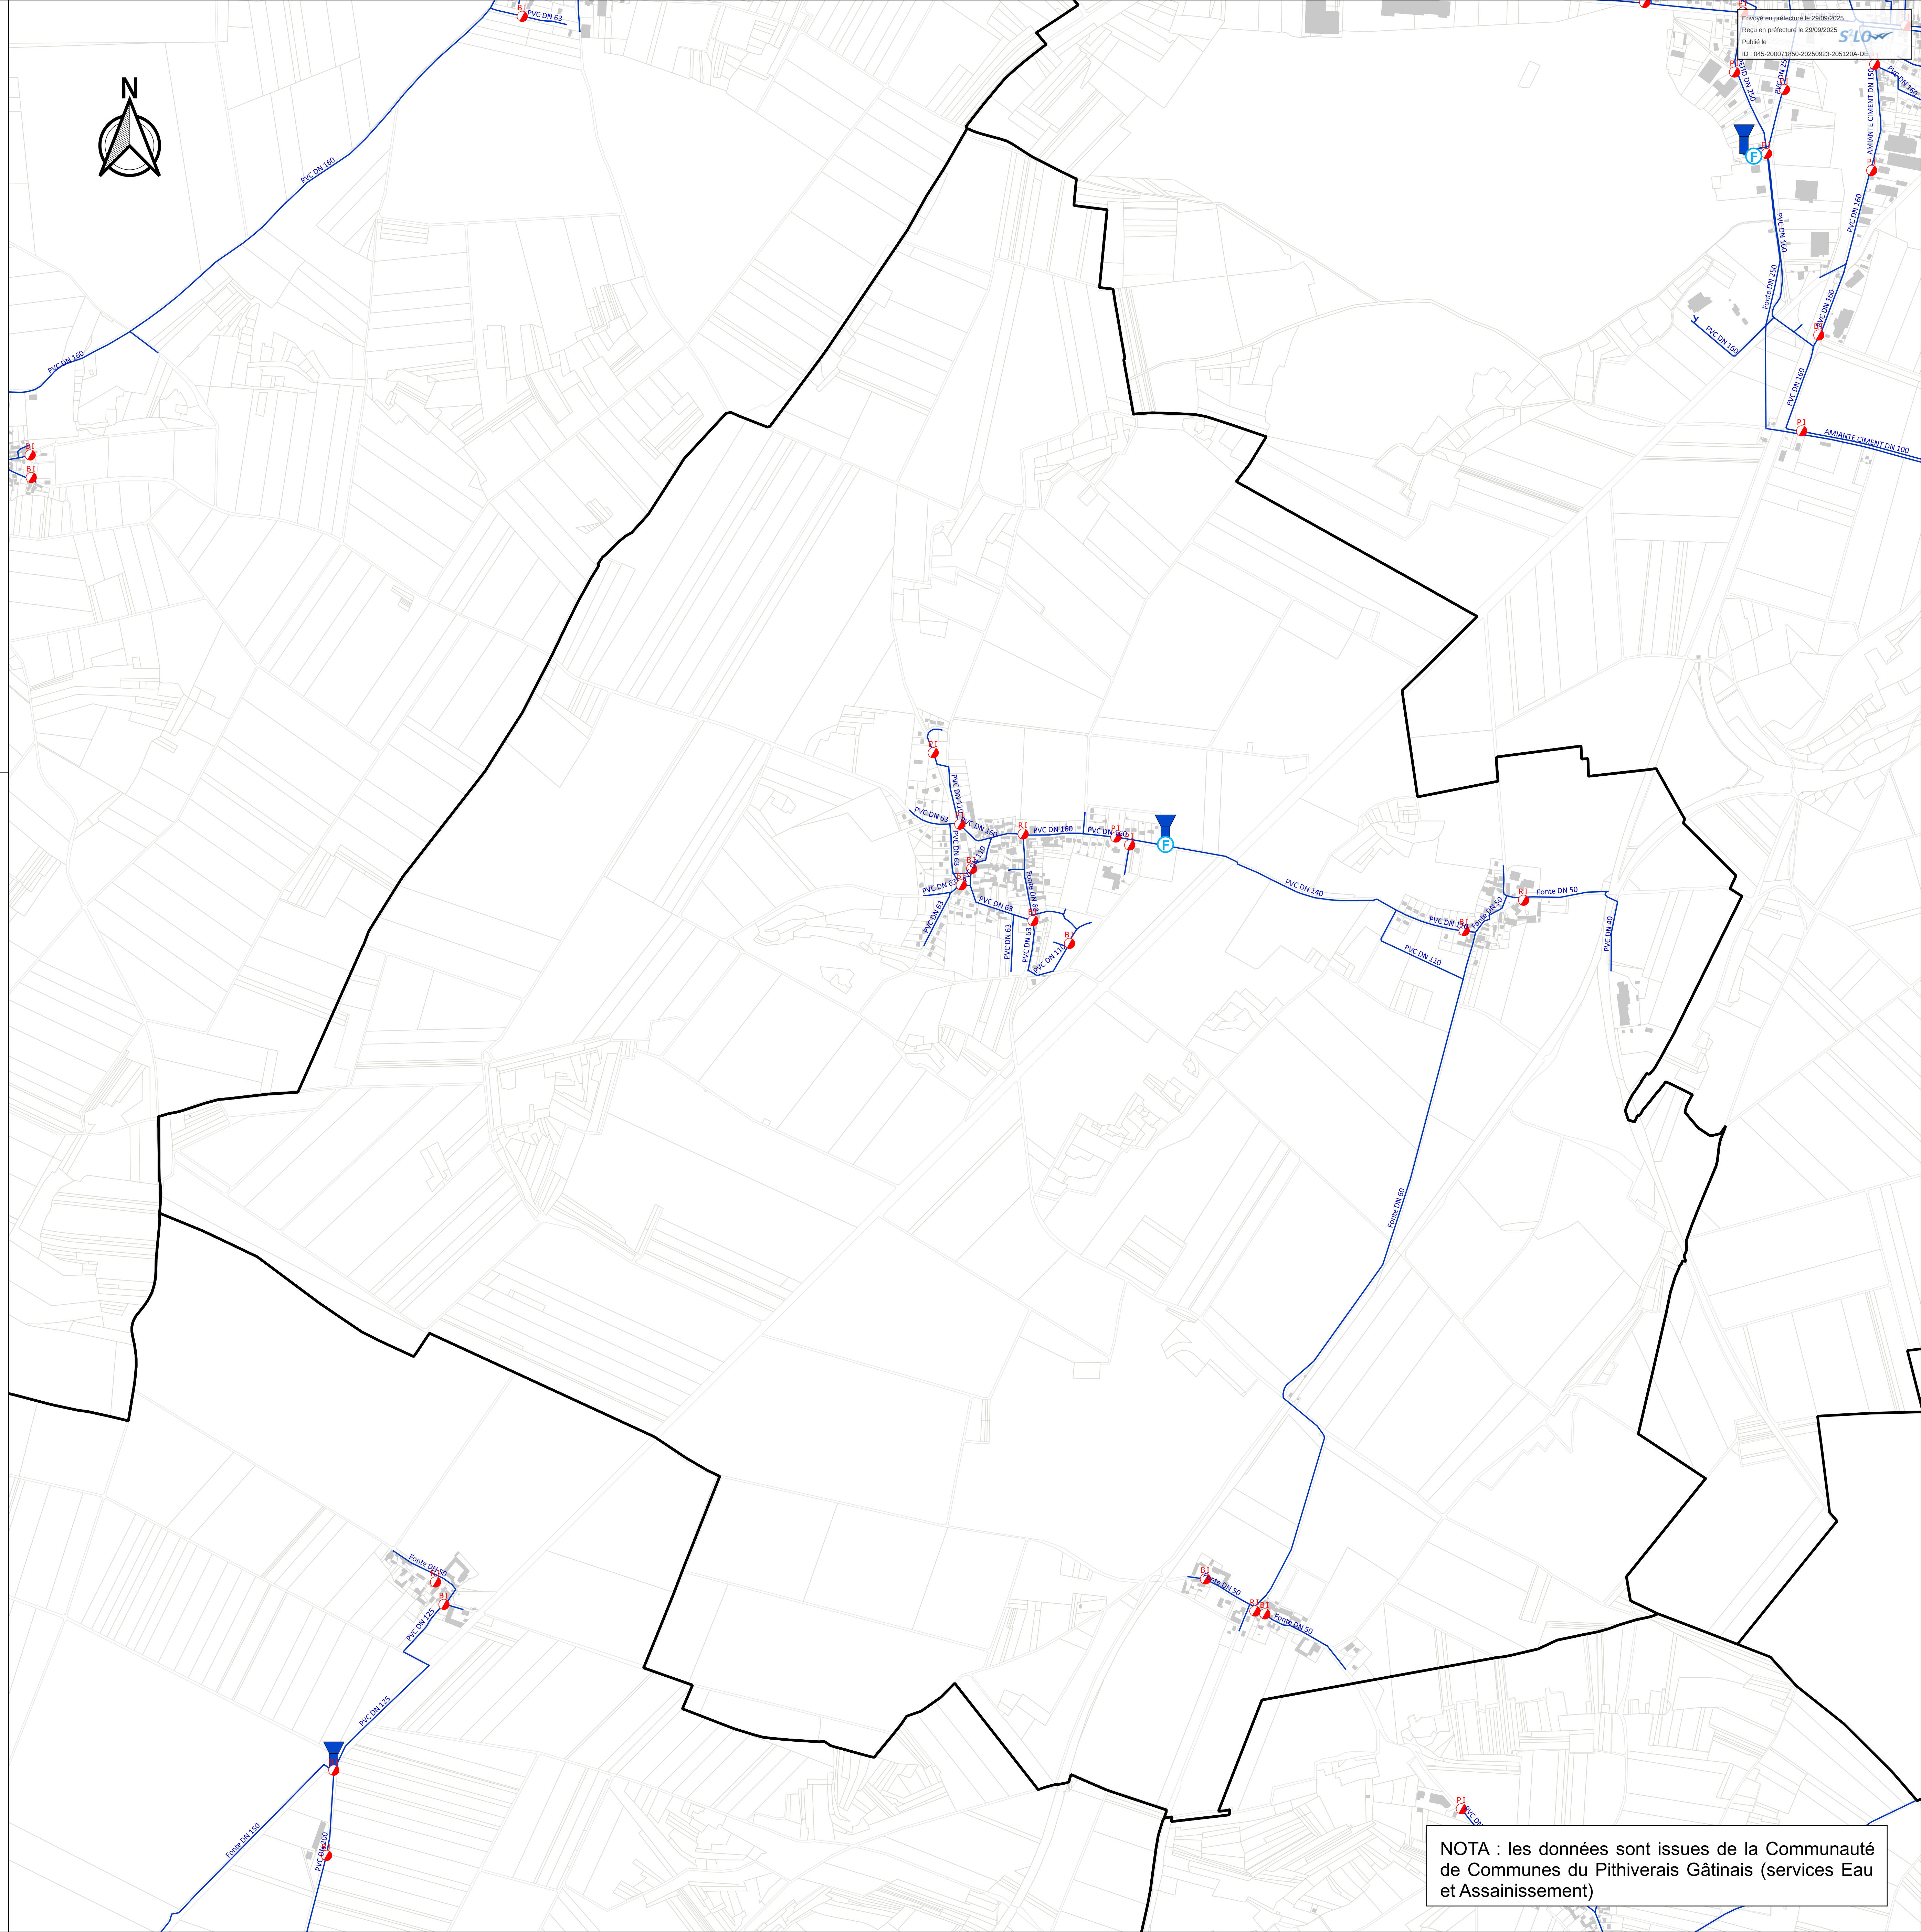

NOTA : les données sont issues de la Communauté de Communes du Pithiverais Gâtinais (services Eau et Assainissement)

PLAN LOCAL D'URBANISME LE MALESHERBOIS

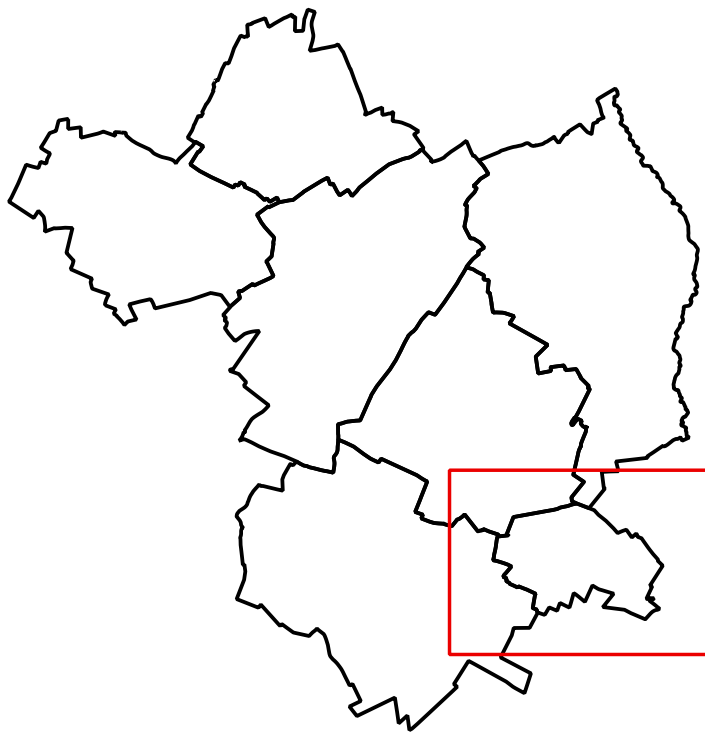

PLAN DU RESEAU D'EAU POTABLE


Commune déléguée de Labrosse

Echelle 1/7500

Objet	Arrêté le 23 septembre 2025 par le conseil communautaire
Approuvé le	
Révisé le	
Modifié le	
Mis à jour le	

Légende :

- Canalisations
- Forage
- Château d'eau
- Bouche incendie
- Poteau incendie
- Réserve incendie

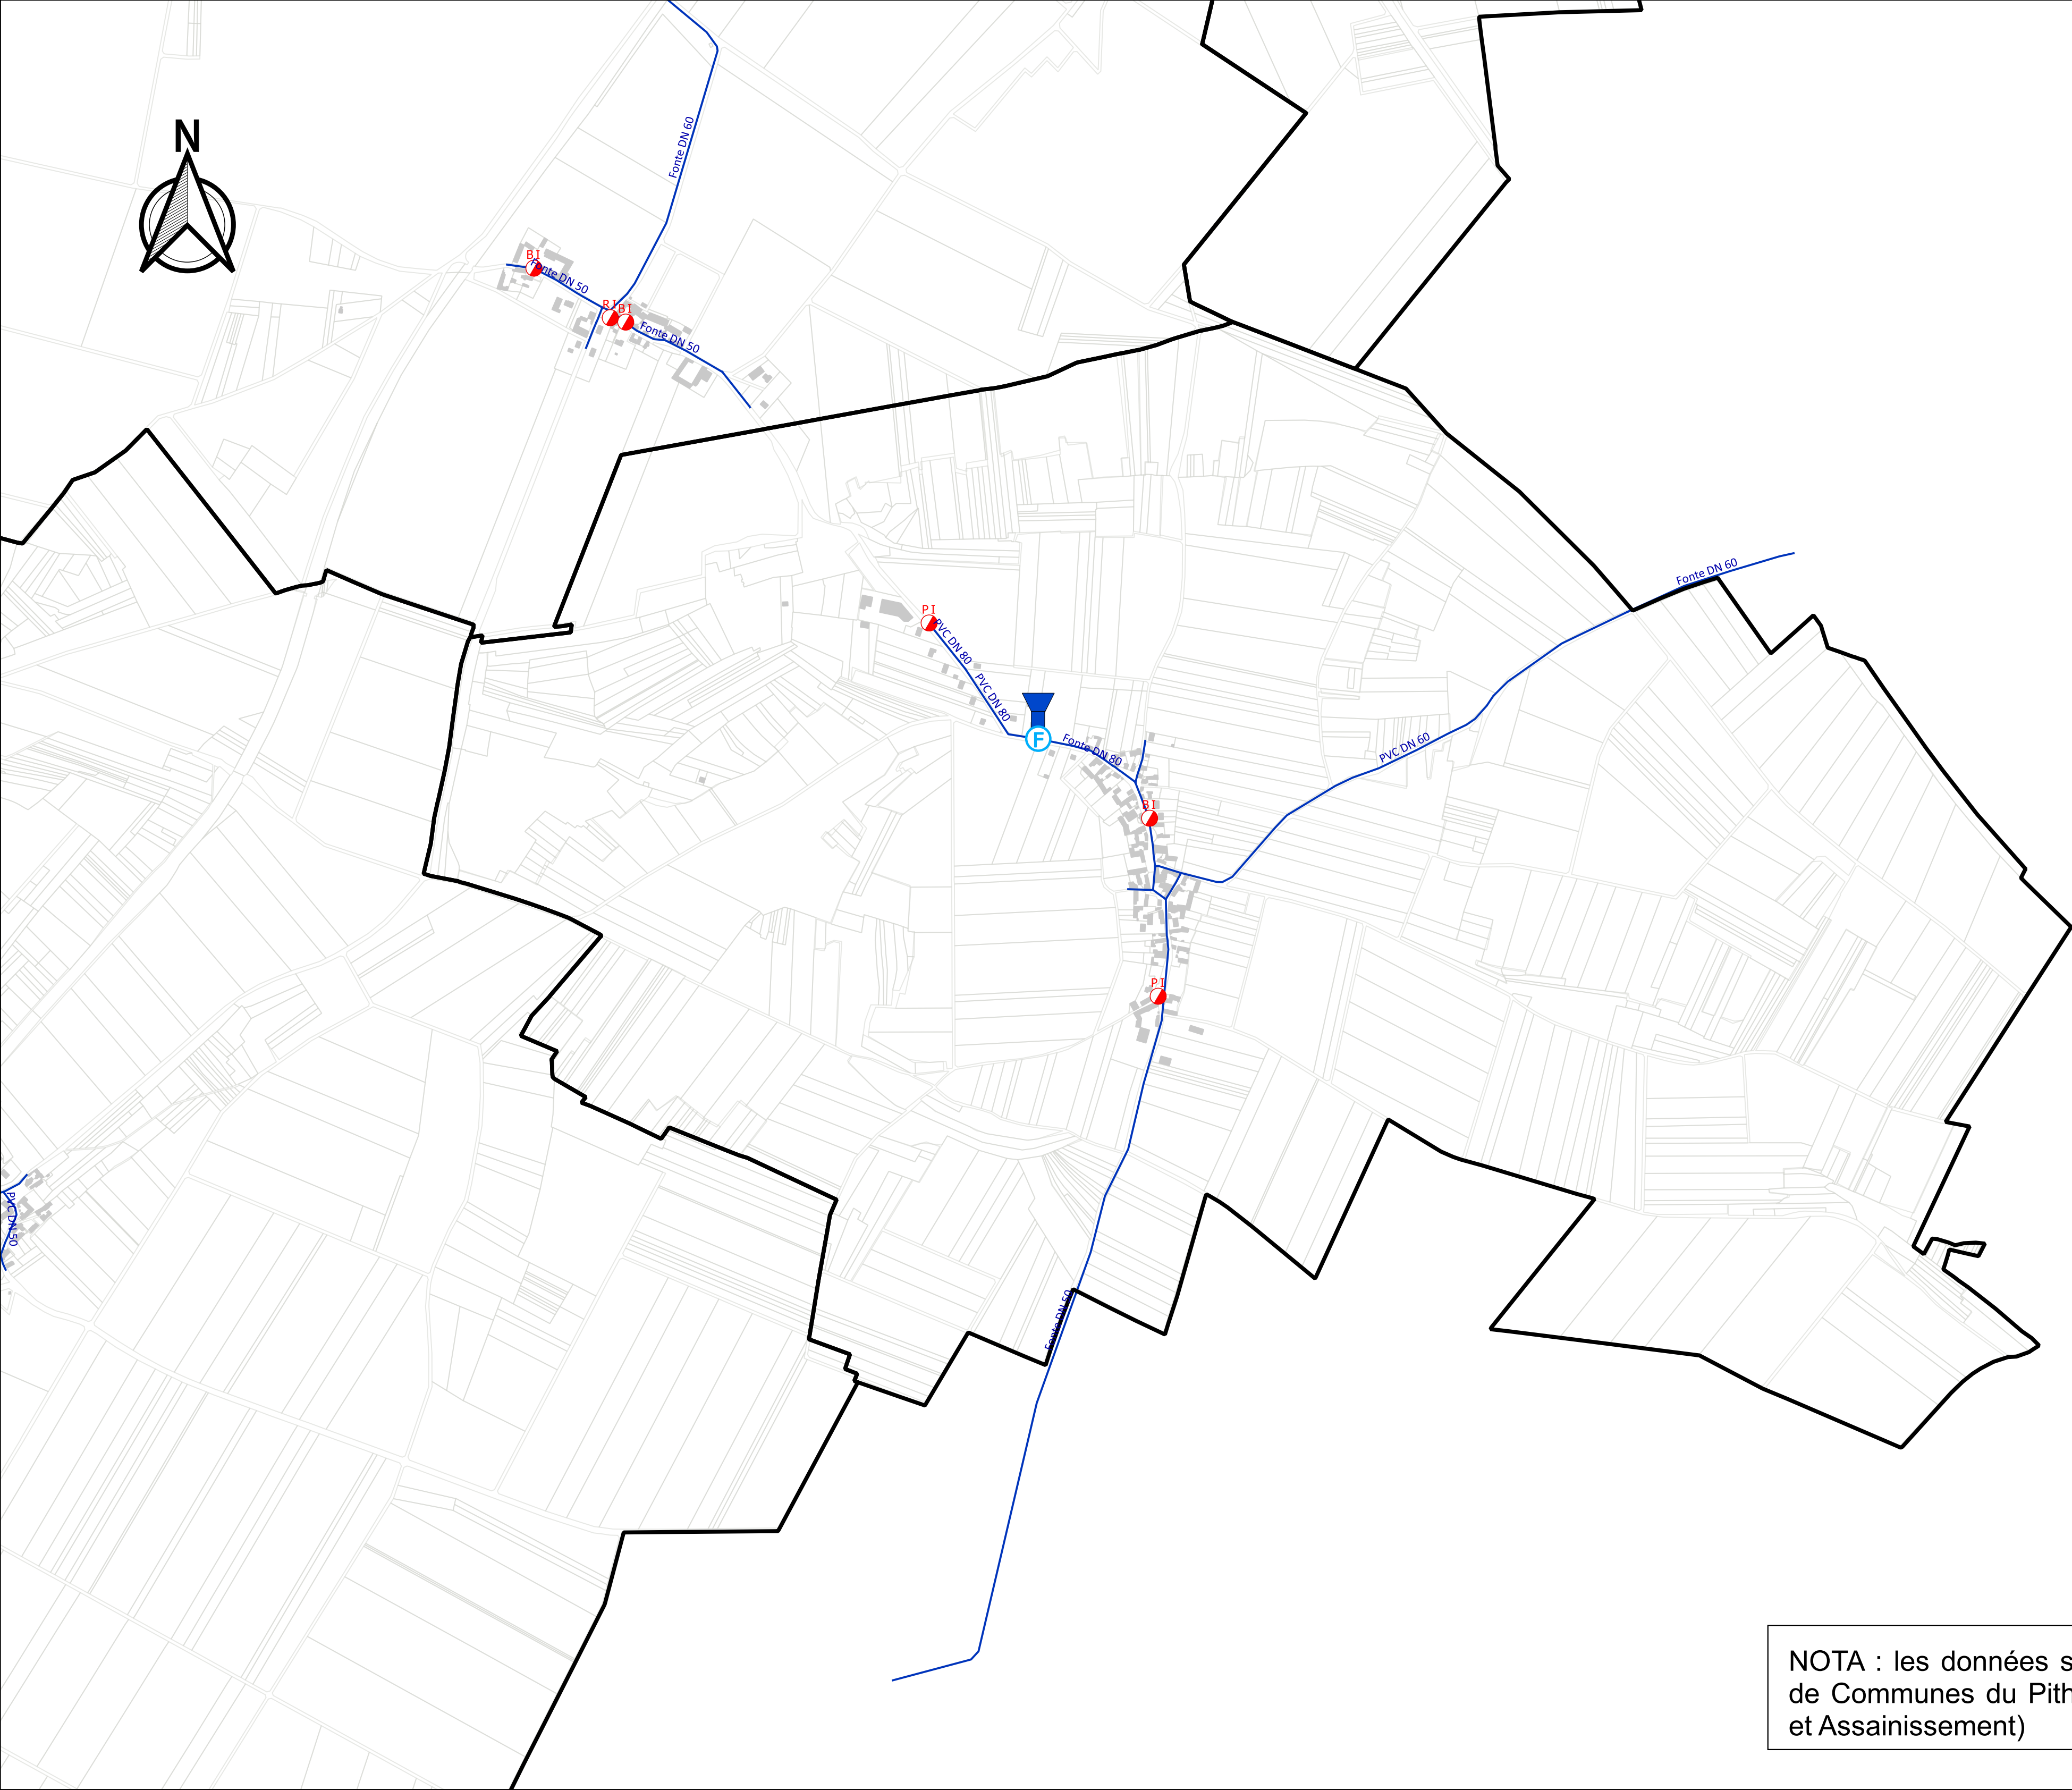


NOTA : les données sont issues de la Communauté de Communes du Pithiverais Gâtinais (services Eau et Assainissement)




Objet	Arrêté le 23 septembre 2025 par le conseil communautaire
Approuvé le	
Révisé le	
Modifié le	
Mis à jour le	

 Réserve incendie

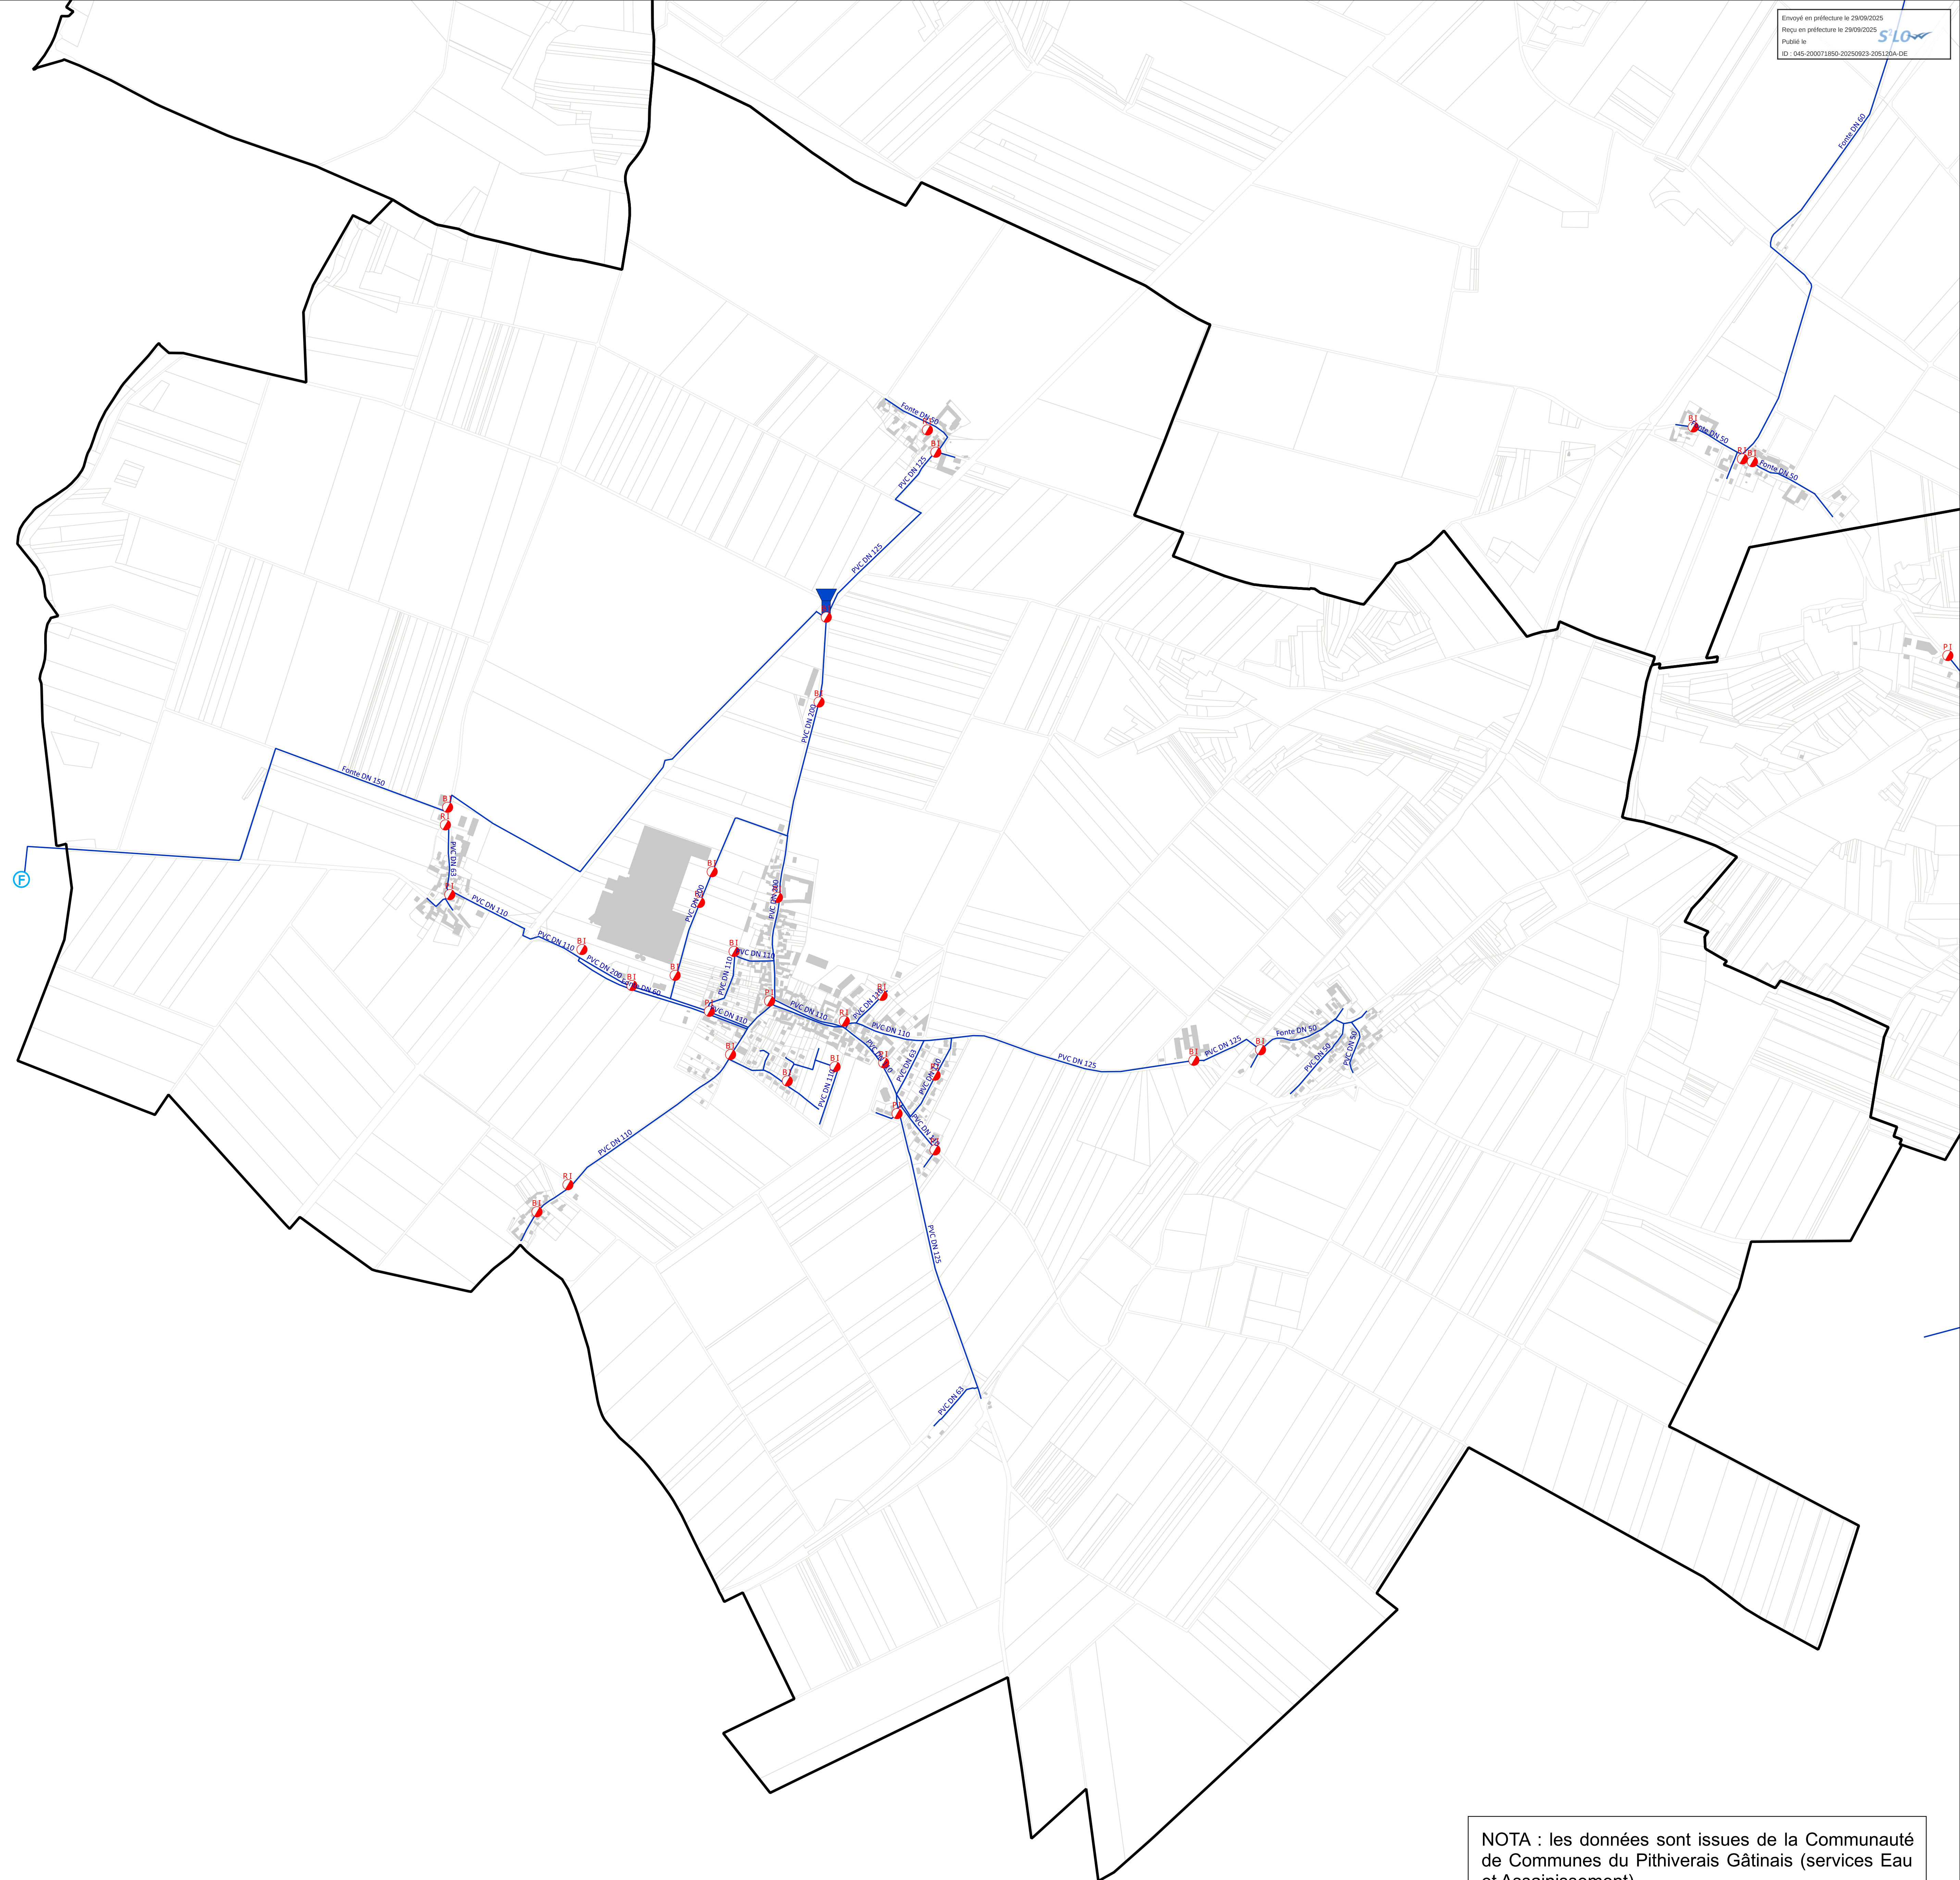

NOTA : les données sont issues de la Communauté de Communes du Pithiverais Gâtinais (services Eau et Assainissement)

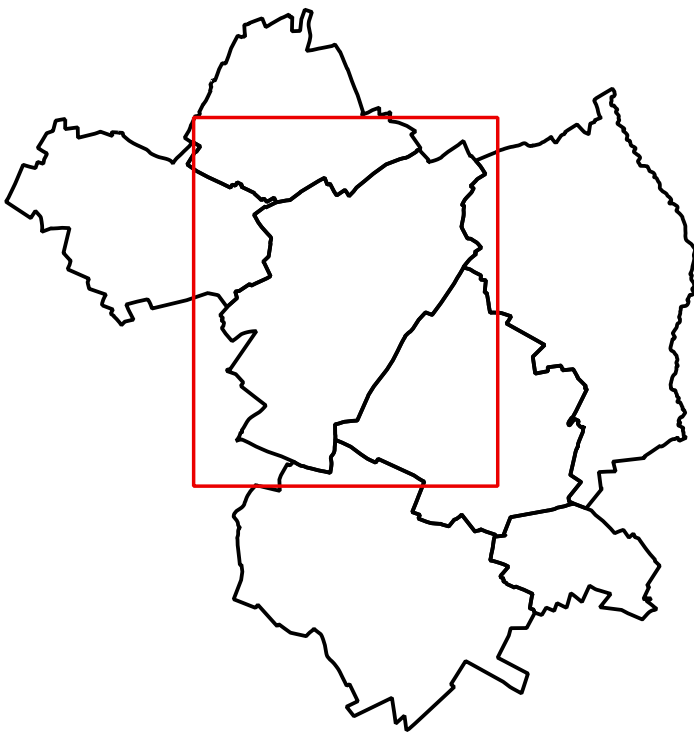

PLAN DU RESEAU D'EAU POTABLE

Commune déléguée de Orveau-Bellesauve


Echelle 1/7500

Objet	Arrêté le 23 septembre 2025 par le conseil communautaire
Approuvé le	
Révisé le	
Modifié le	
Mis à jour le	


TerraAM 1, rue Niepce - 45700 Villemandeur

Légende :

- Canalisations
- Forage
- Château d'eau
- Bouche incendie
- Poteau incendie
- Réserve incendie

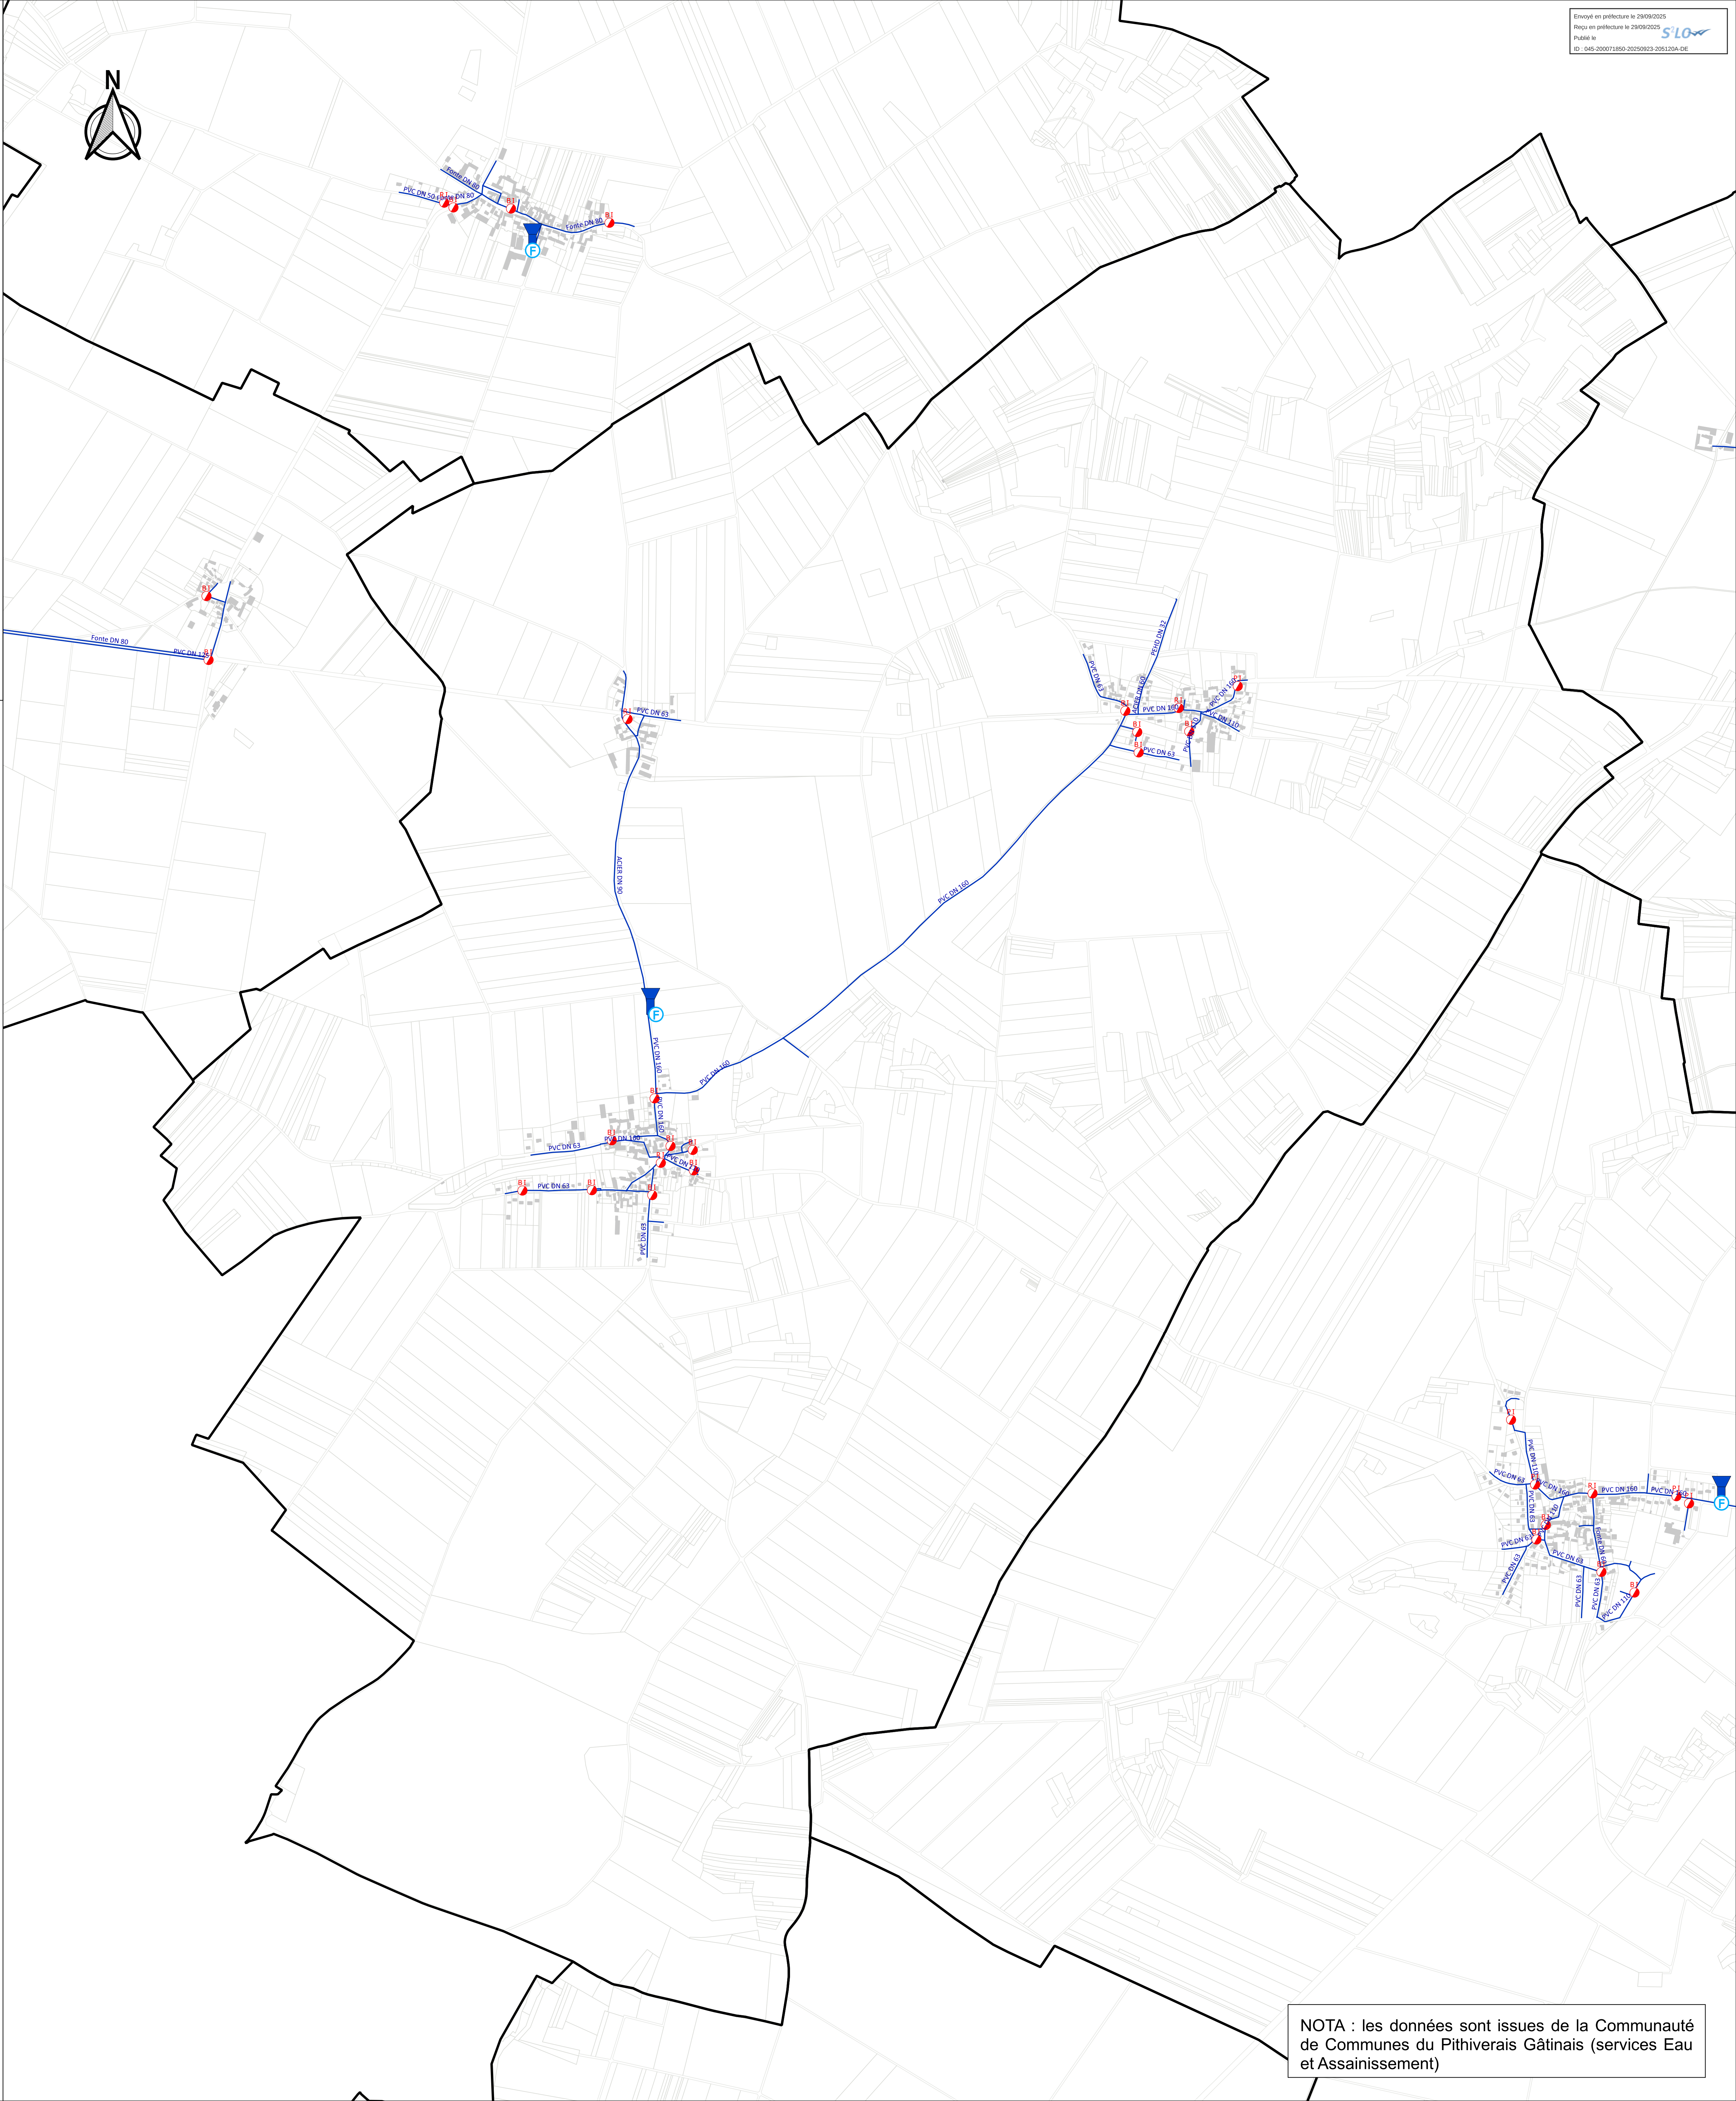

PLAN LOCAL D'URBANISME LE MALESHERBOIS

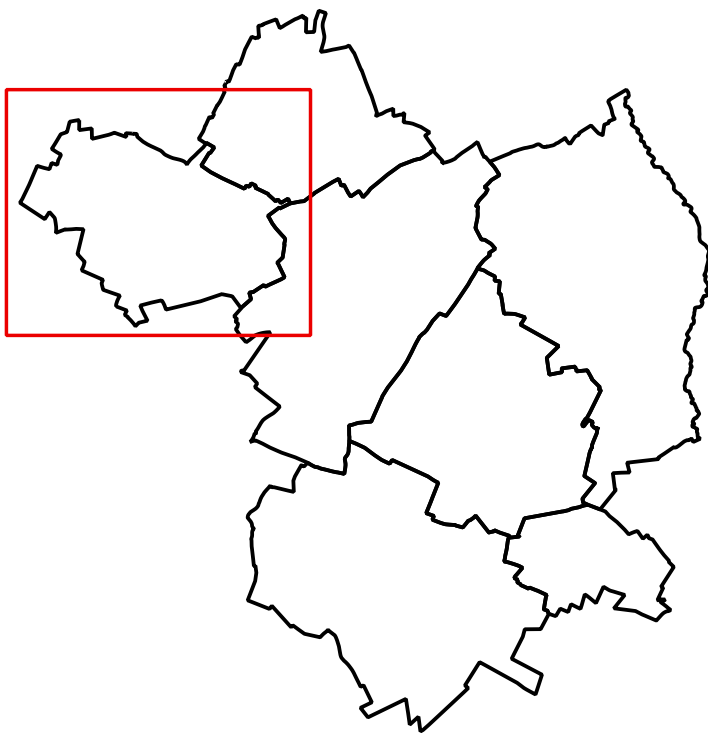

PLAN DU RESEAU D'EAU POTABLE


Commune déléguée de Mainvilliers

Echelle 1/7500

Objet	Arrêté le 23 septembre 2025 par le conseil communautaire
Approuvé le	
Révisé le	
Modifié le	
Mis à jour le	


Légende :

- Canalisations
- Ⓢ Forage
- 🏰 Château d'eau
- 🔥^{BI} Bouche incendie
- 🔥^{PI} Poteau incendie
- 🔥^{RI} Réserve incendie

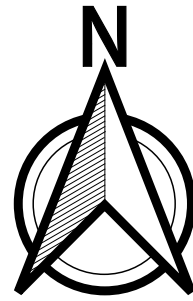

NOTA : les données sont issues de la Communauté de Communes du Pithiverais Gâtinais (services Eau et Assainissement)

PLAN LOCAL D'URBANISME LE MALESHERBOIS

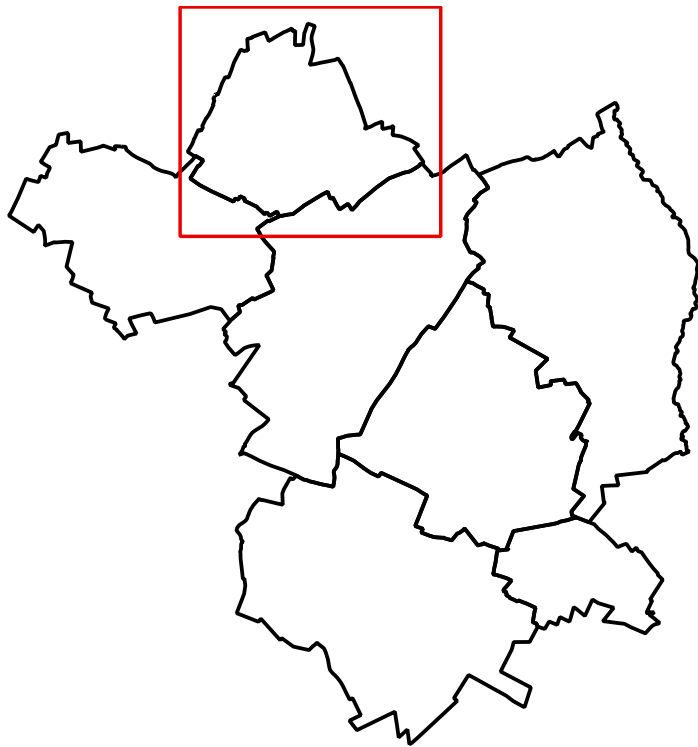

PLAN DU RESEAU D'EAU POTABLE

Commune déléguée de Nangeville


Echelle 1/7500

Objet	Arrêté le 23 septembre 2025 par le conseil communautaire
Approuvé le	
Révisé le	
Modifié le	
Mis à jour le	


Terr&Am 1, rue Niepce - 45700 Villemandeur

Légende :

- Canalisations
- Forage
- Château d'eau
- Bouche incendie
- Poteau incendie
- Réserve incendie

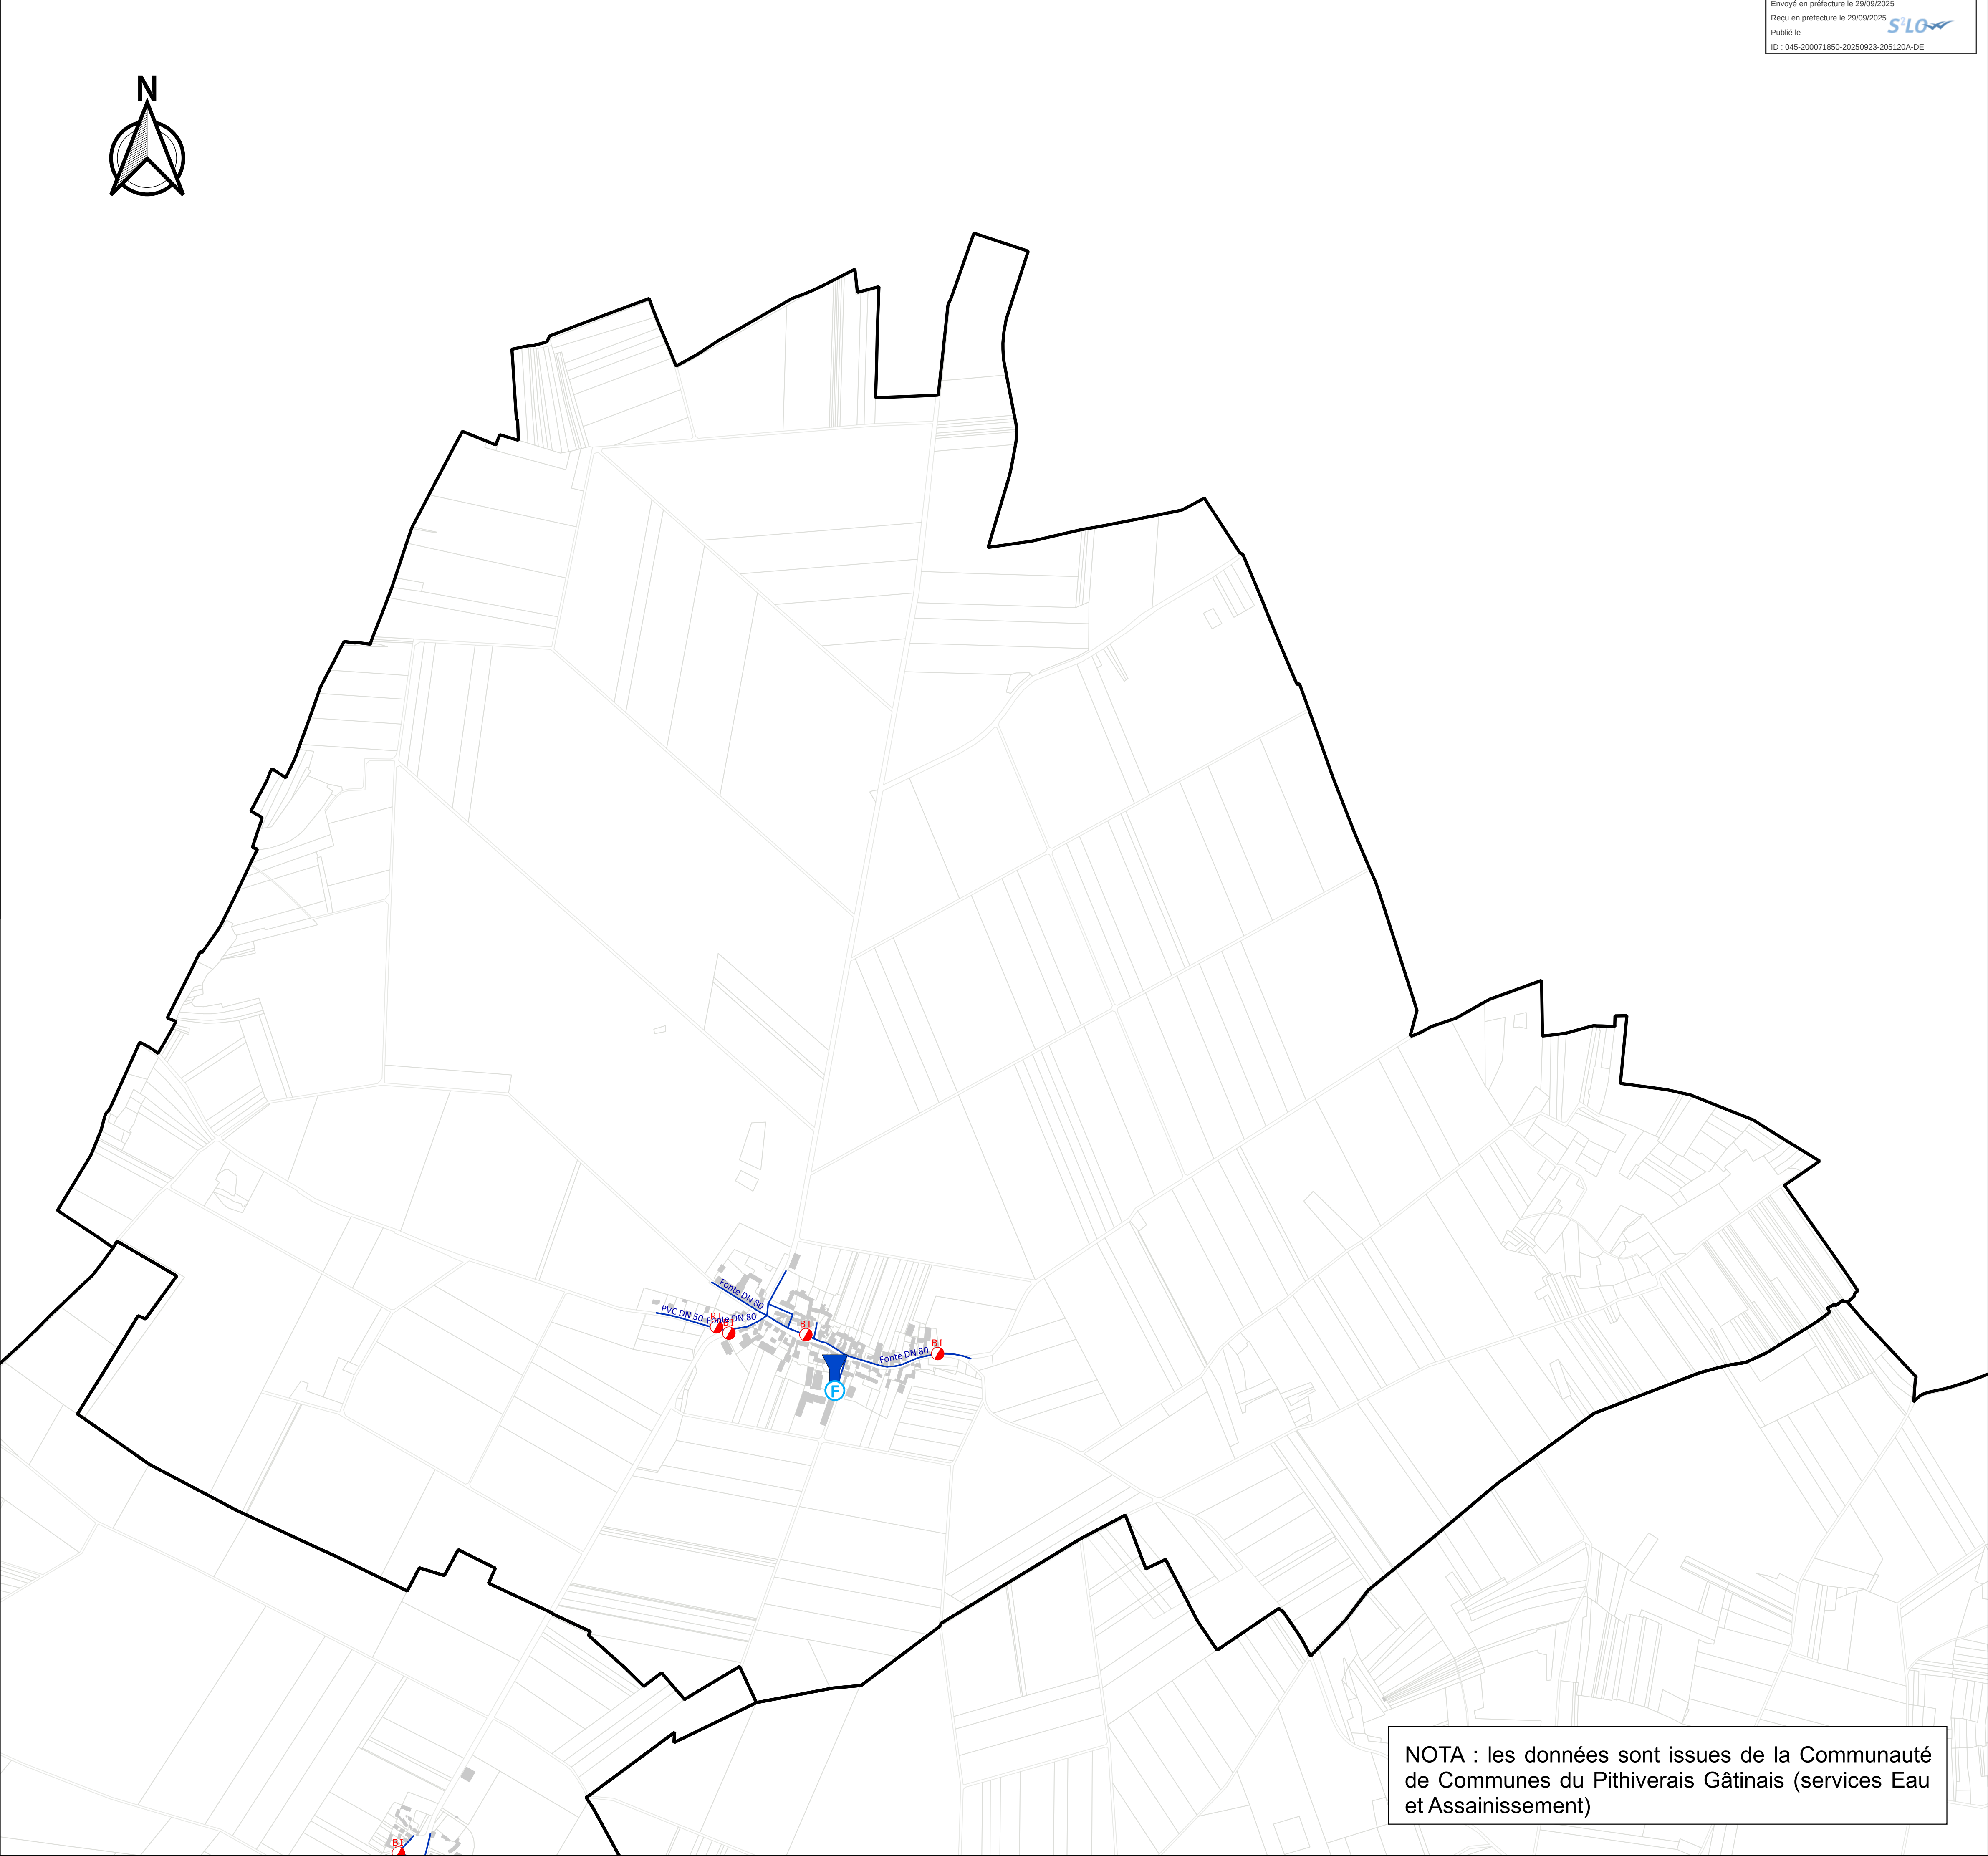

NOTA : les données sont issues de la Communauté de Communes du Pithiverais Gâtinais (services Eau et Assainissement)

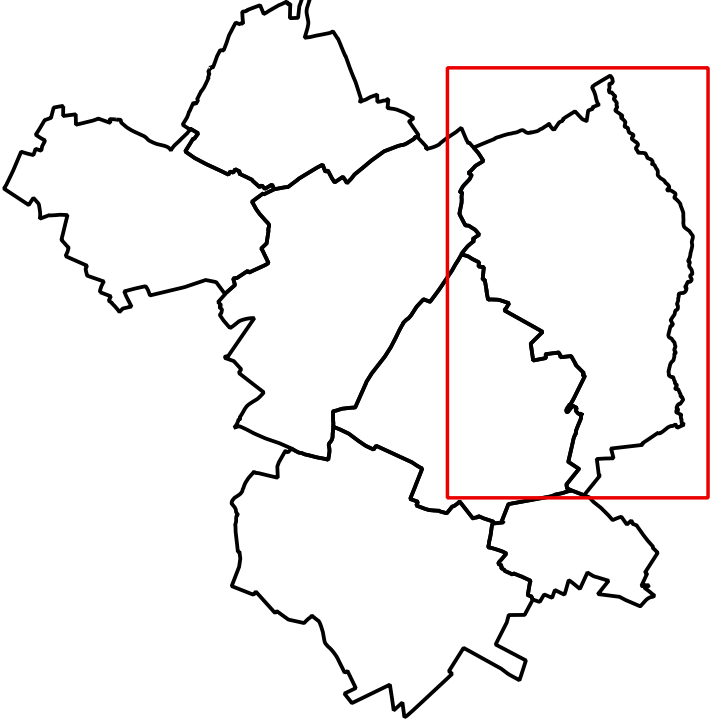

PLAN DU RESEAU D'EAU POTABLE

Commune déléguée de Malesherbes


Echelle 1/7500

Objet	Arrêté le 23 septembre 2025 par le conseil communautaire
Approuvé le	
Révisé le	
Modifié le	
Mis à jour le	

TerrCA 1, rue Nispece - 45700 Villemandeur

Légende :

- Canalisations
- Forage
- Château d'eau
- Bouche incendie
- Poteau incendie
- Réserve incendie

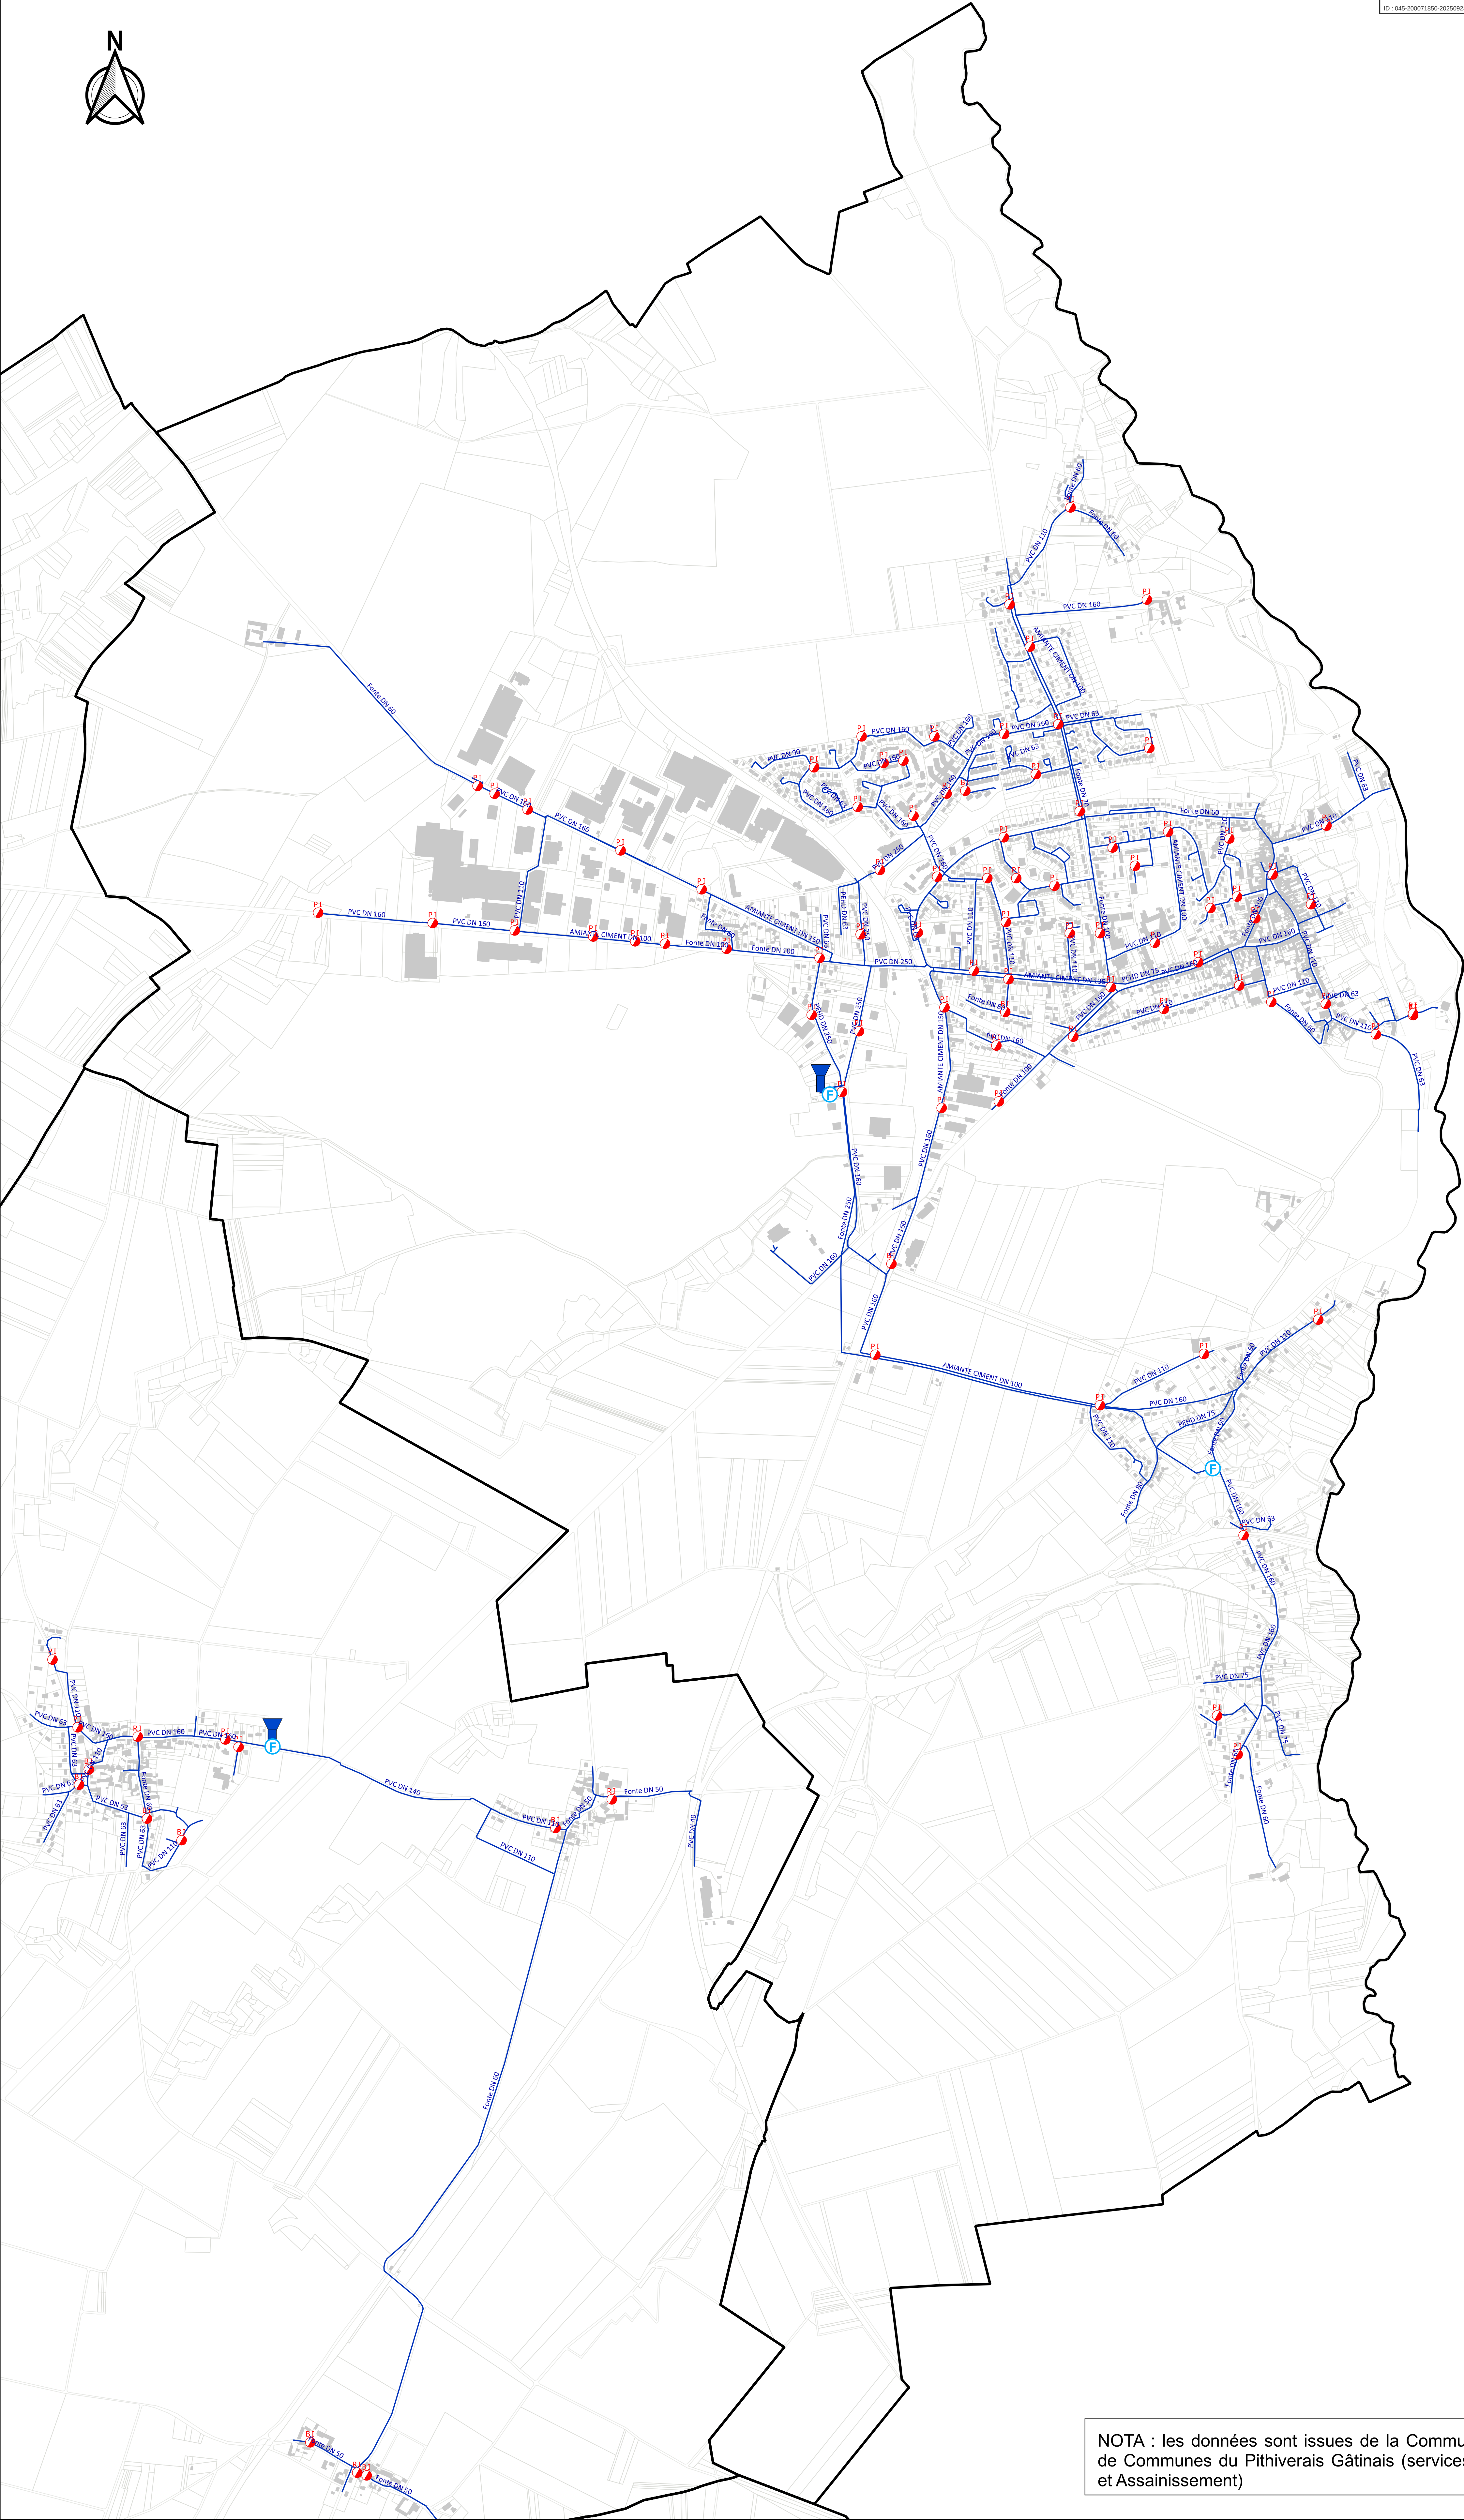

NOTA : les données sont issues de la Communauté de Communes du Pithiverais Gâtinais (services Eau et Assainissement)