


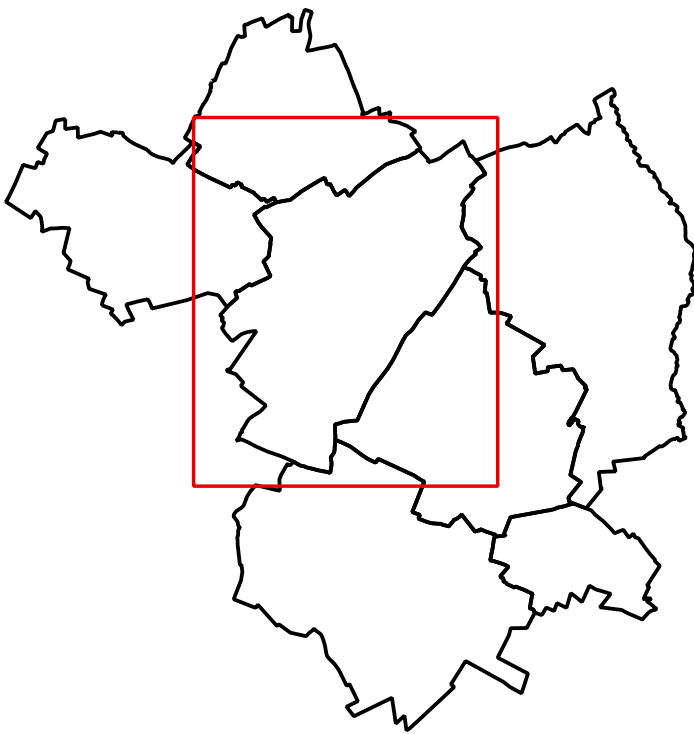

PLAN DU RESEAU D'EAUX USEES
Commune déléguée de Orveau-Bellesauve


Echelle 1/7500


Objet	Arrêté le 23 septembre 2025 par le conseil communautaire
Approuvé le	
Révisé le	
Modifié le	
Mis à jour le	

TerraAm 1, rue Niepce - 45700 Villemandeur

Légende :

- ★ Station d'épuration
- ⊙ Station de pompage
- Collecteur (gravitaire)
- - - Canalisation de refoulement

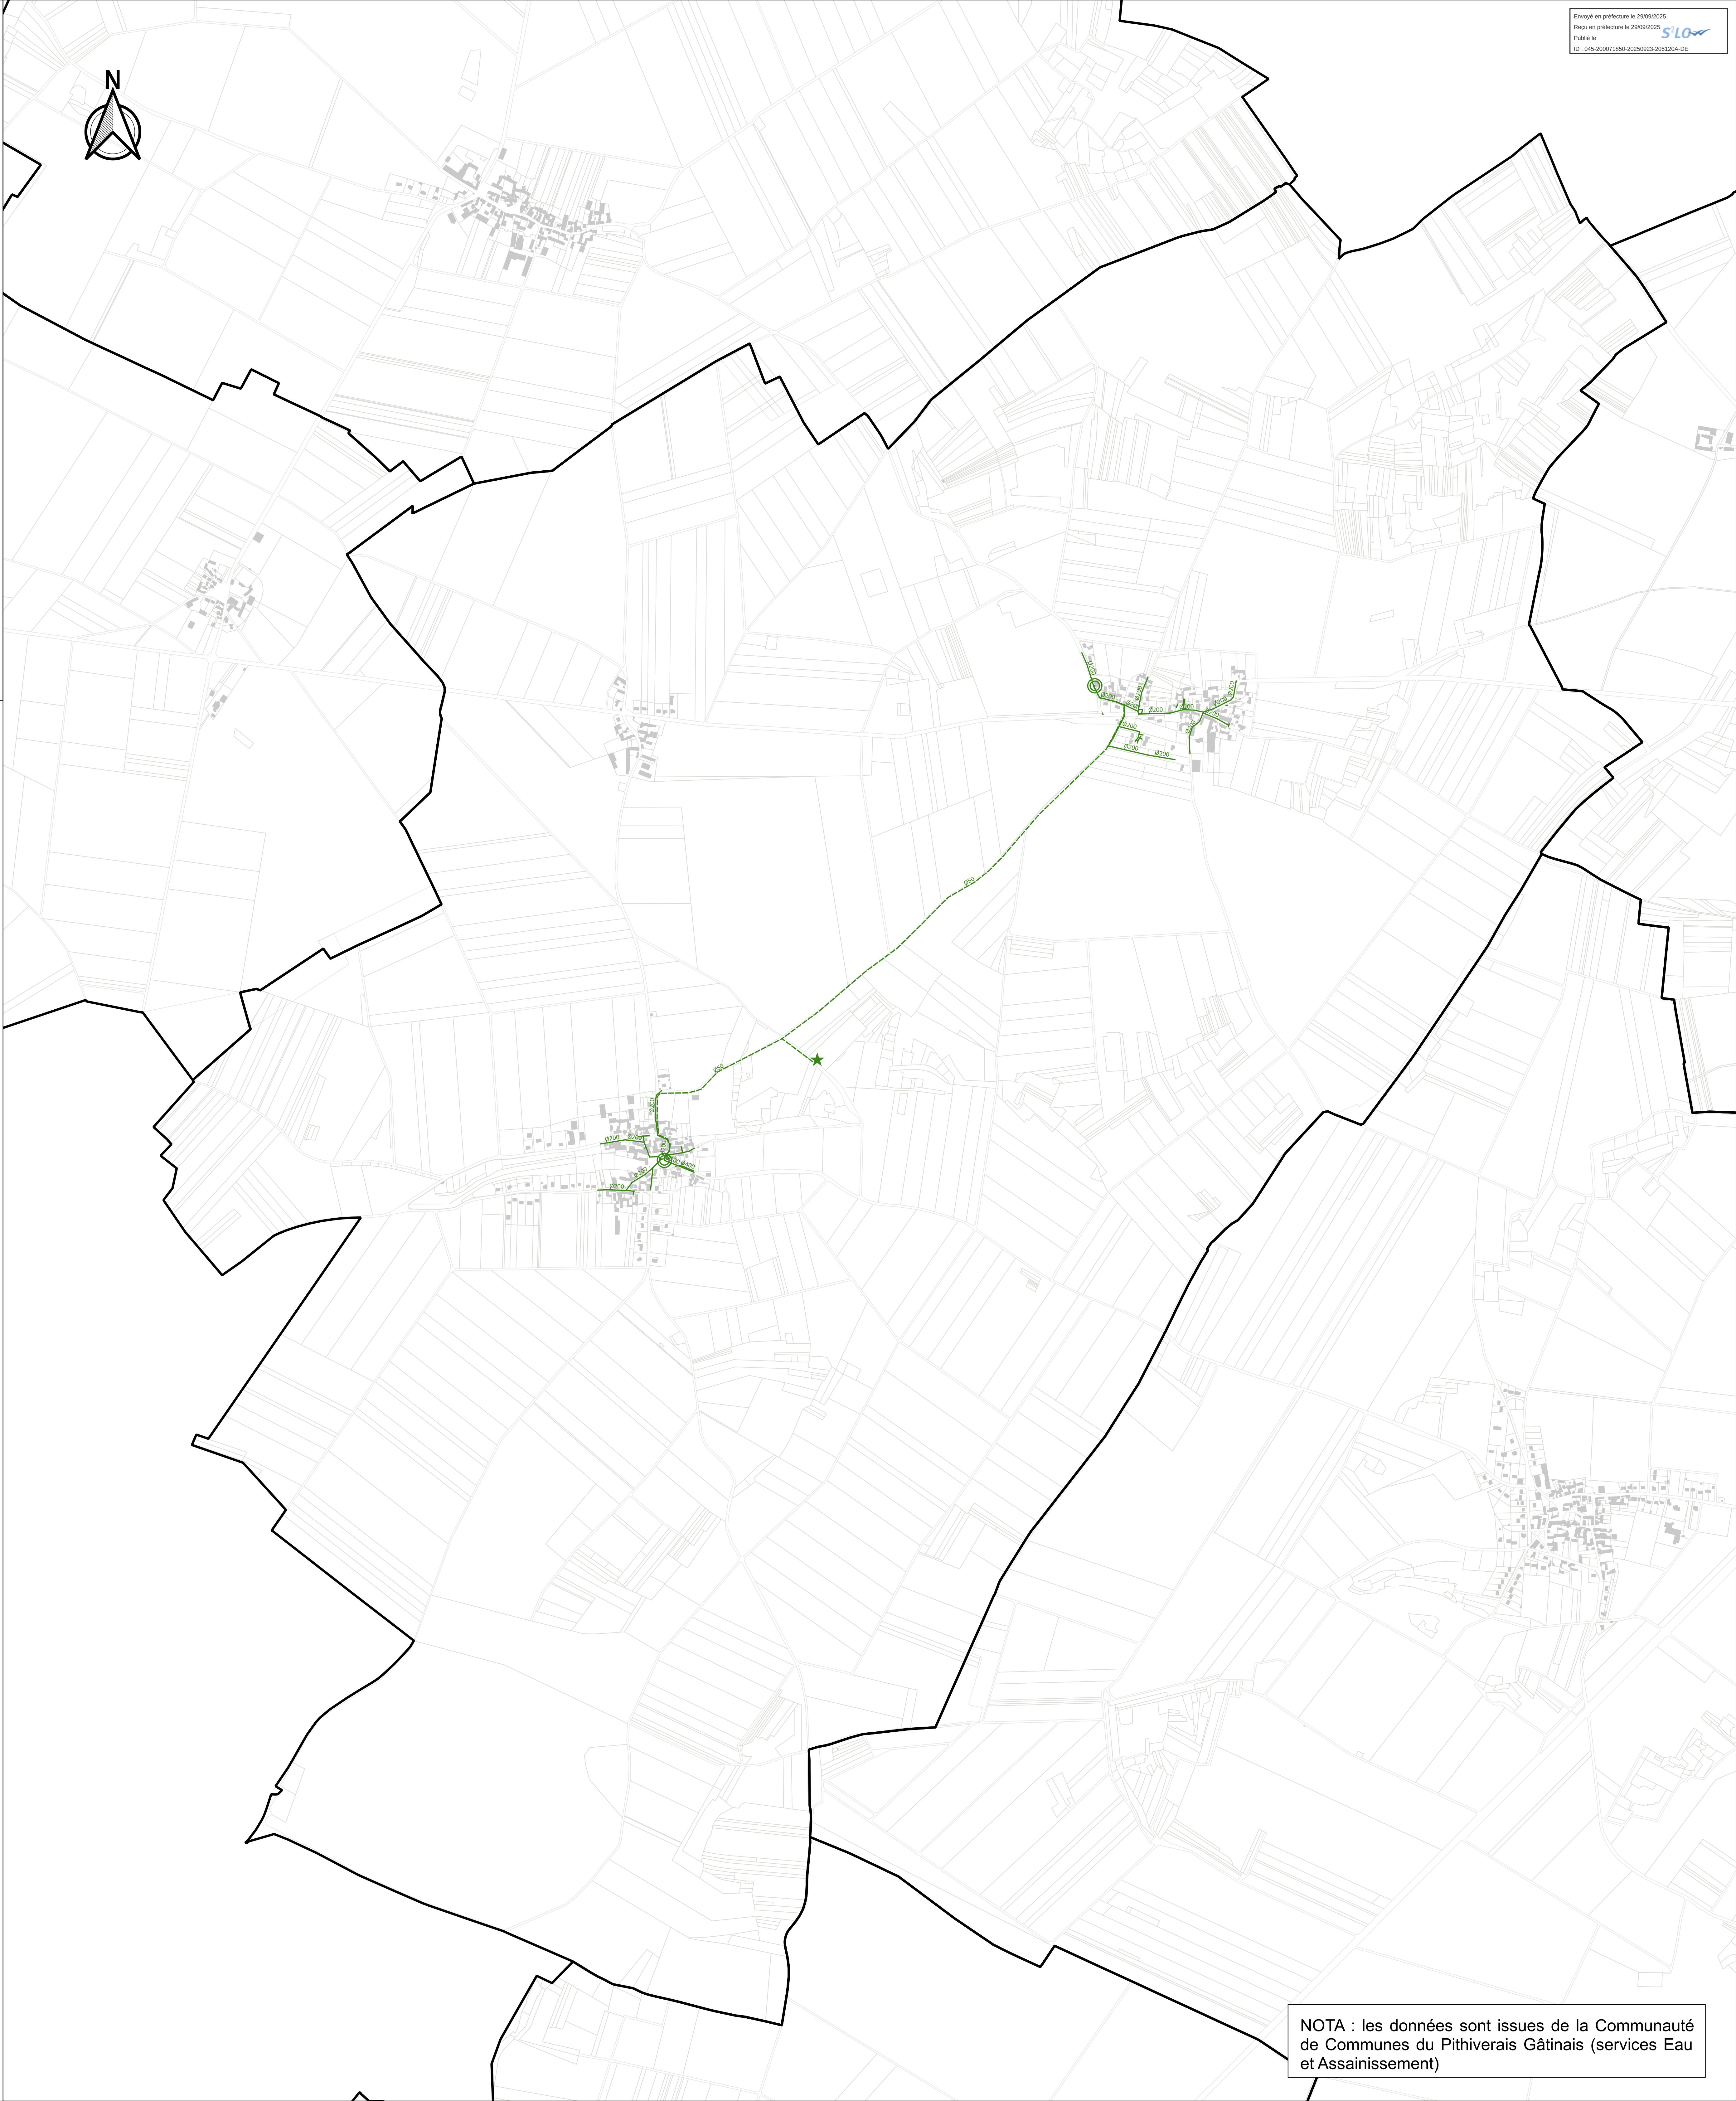

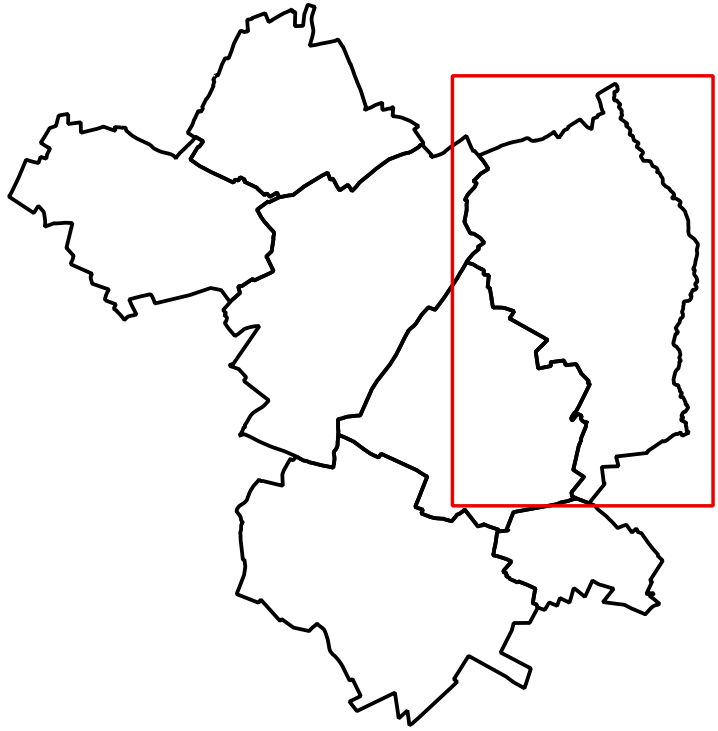

PLAN DU RESEAU D'EAUX USEES
Commune déléguée de Malesherbes


Echelle 1/7500

Objet	Arrêté le 23 septembre 2025 par le conseil communautaire
Approuvé le	
Révisé le	
Modifié le	
Mis à jour le	

TerrCA 1, rue Nispece - 45700 Villemandeur

Légende :

- ★ Station d'épuration
- ⊙ Station de pompage
- Collecteur (gravitaire)
- - - Canalisations de refoulement

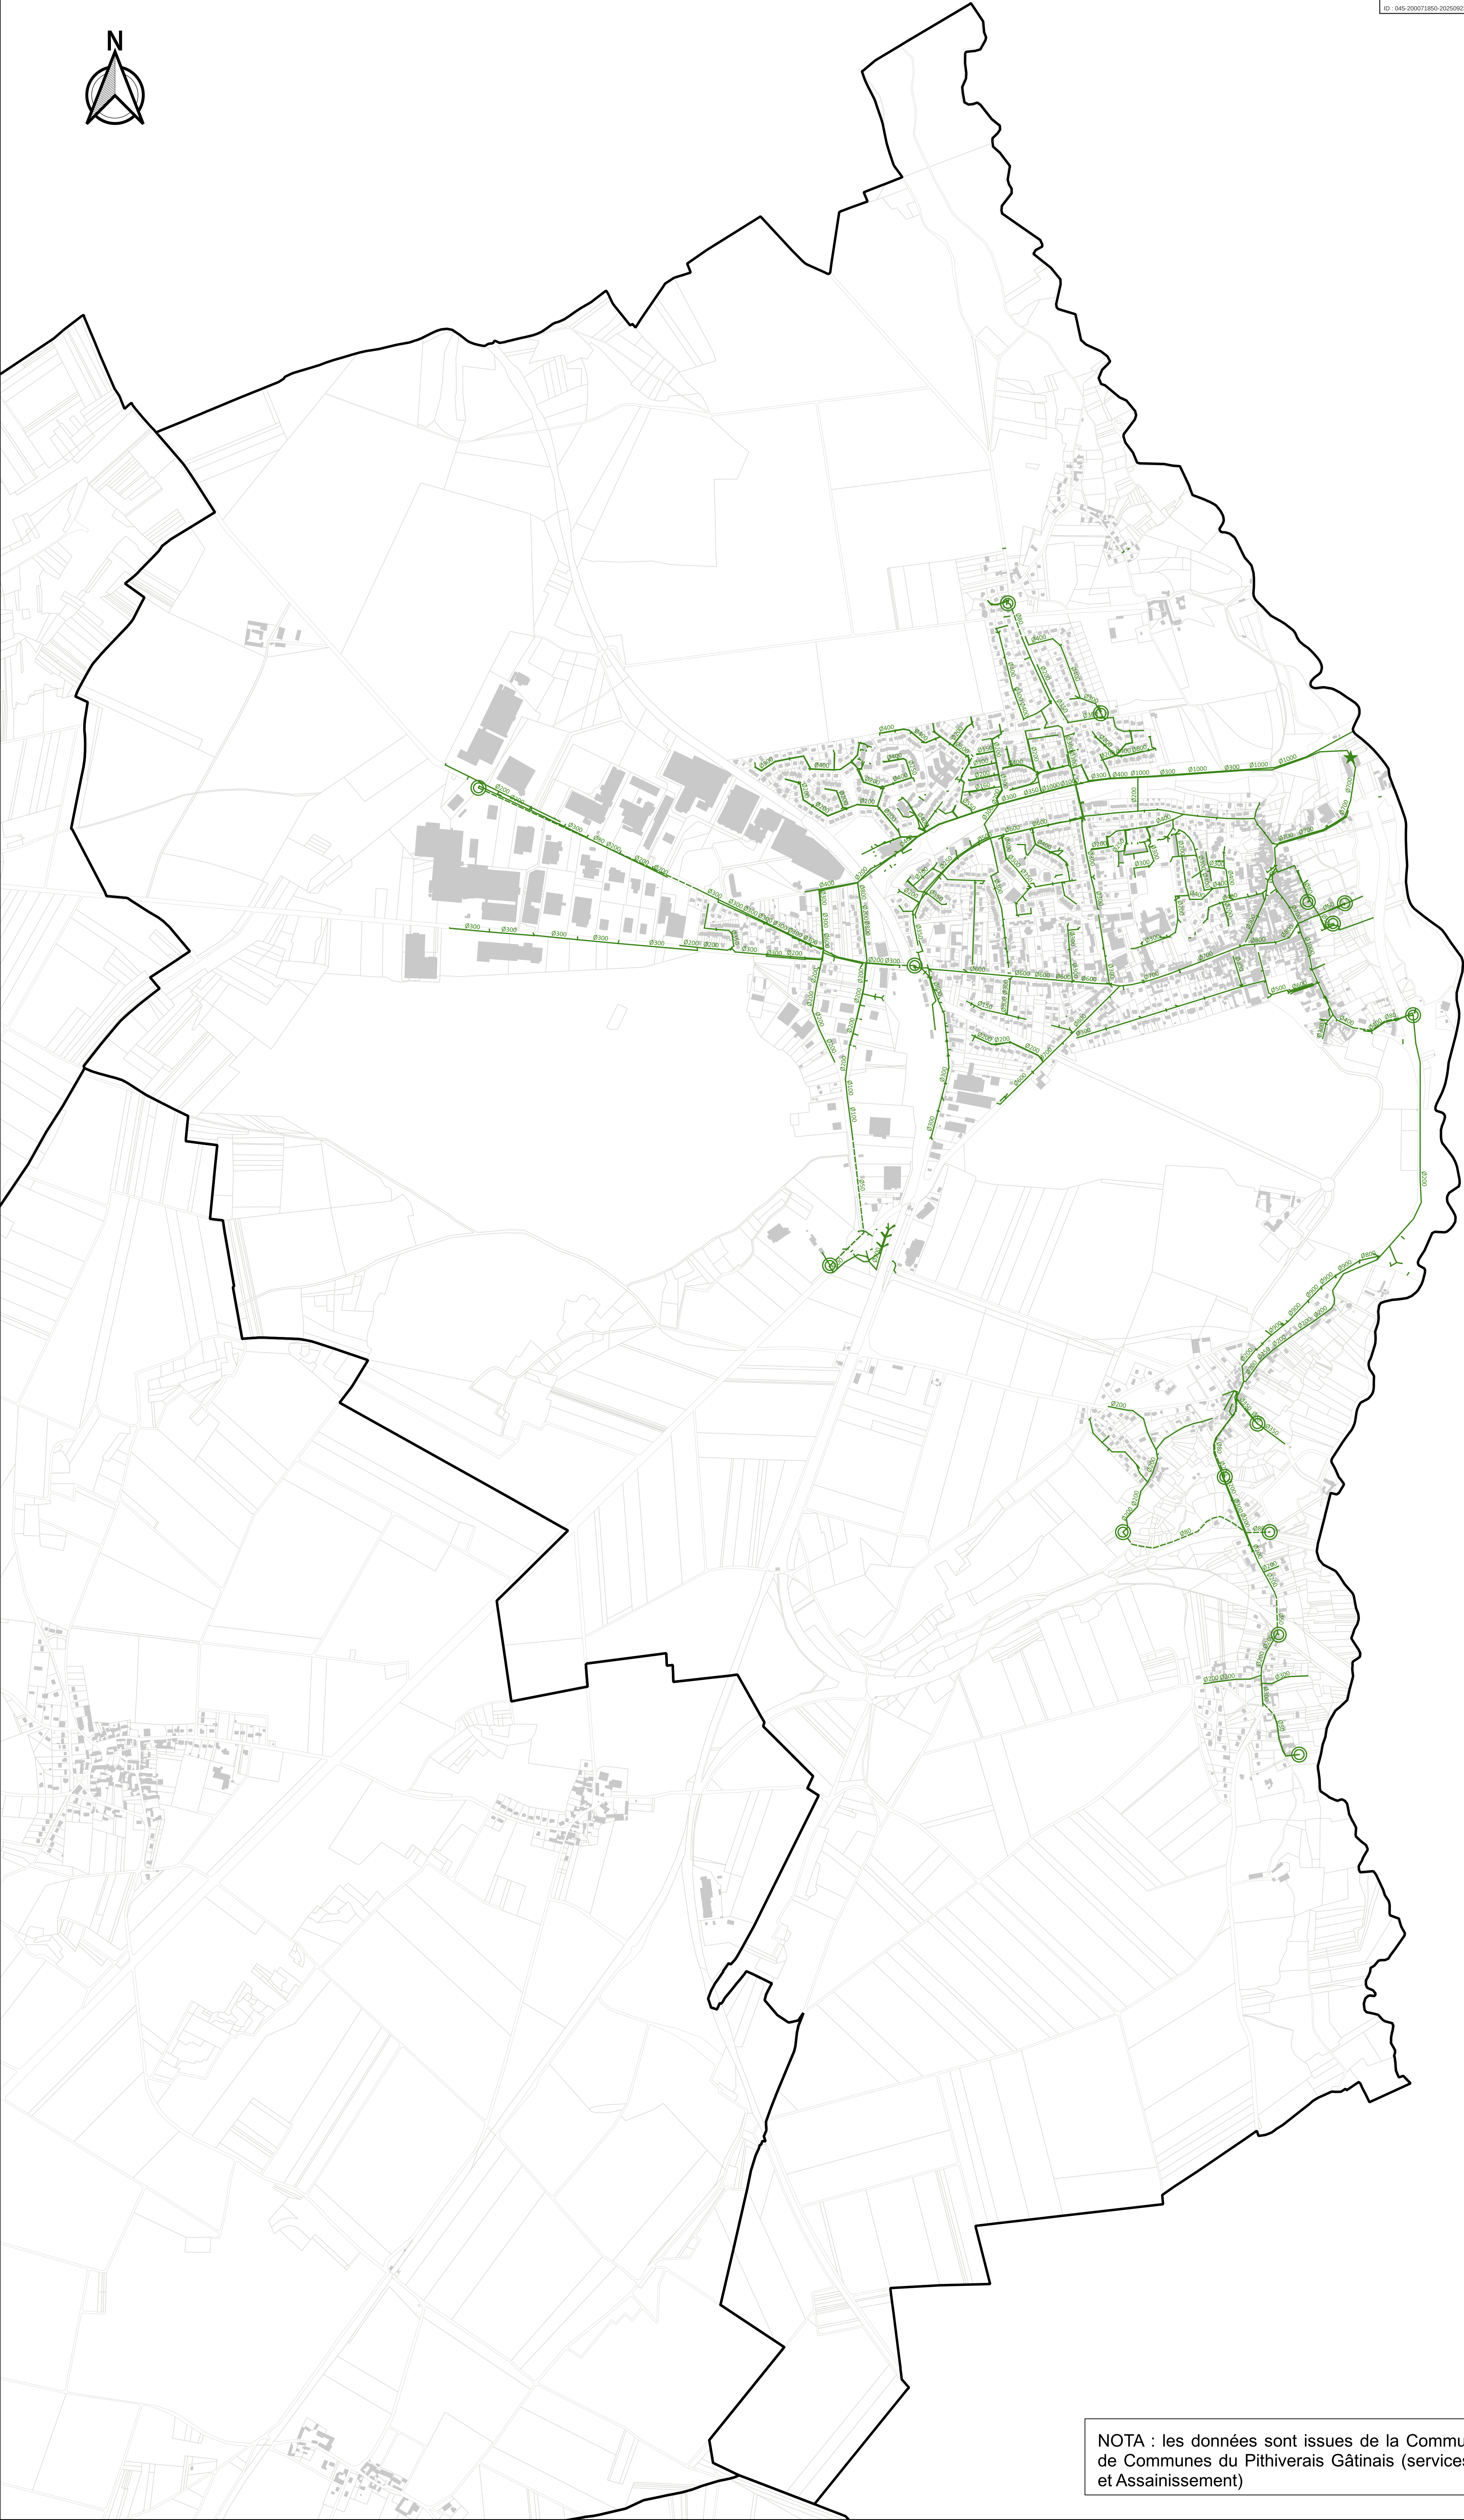

NOTA : les données sont issues de la Communauté de Communes du Pithiverais Gâtinais (services Eau et Assainissement)